



Lilia

Budynek mieszkalny wielorodzinny
na osiedlu Nowe Żerniki
we Wrocławiu, ul. Hansa Poelziga 14
dz. nr 62/48, AM10, obręb Żerniki

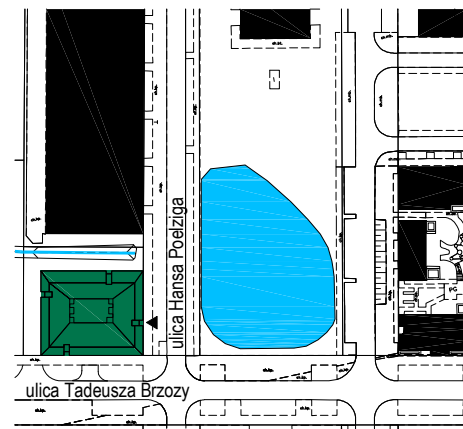

M10 1 Piętro | Mieszkanie nr 10 2 pokoje + aneks kuchenny

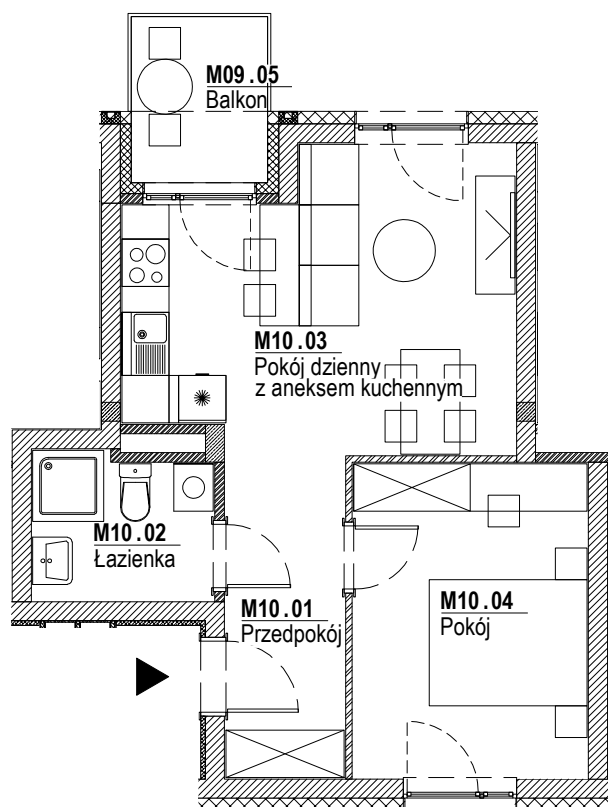

Lokalizacja budynku



Lokalizacja mieszkania - rzut

ZESTAWIENIE POWIERZCHNI

Nr	Nazwa	Pow.(m ²)
M10.01	Przedpokój	6.15
M10.02	Łazienka	4.13
M10.03	Pokój dzienny z aneksem kuchennym	17.36
M10.04	Pokój	11.78
SUMA CAŁKOWITA M10		39.42
M10.05	Balkon	3.64

Skala: 1:100



Strona 1/1

UWAGI:

1. Zastrzega się możliwość zmian w układach mieszkań i podanych powierzchniach zgodnie z zapisami umowy przedwstępnej.