



INWENTARYZACJA LOKALU

Rzut lokalu nr: 2, ul. Japońskiej Wiśni 11, Warszawa


RZUT PARTERU
KONDYGNACJA +1

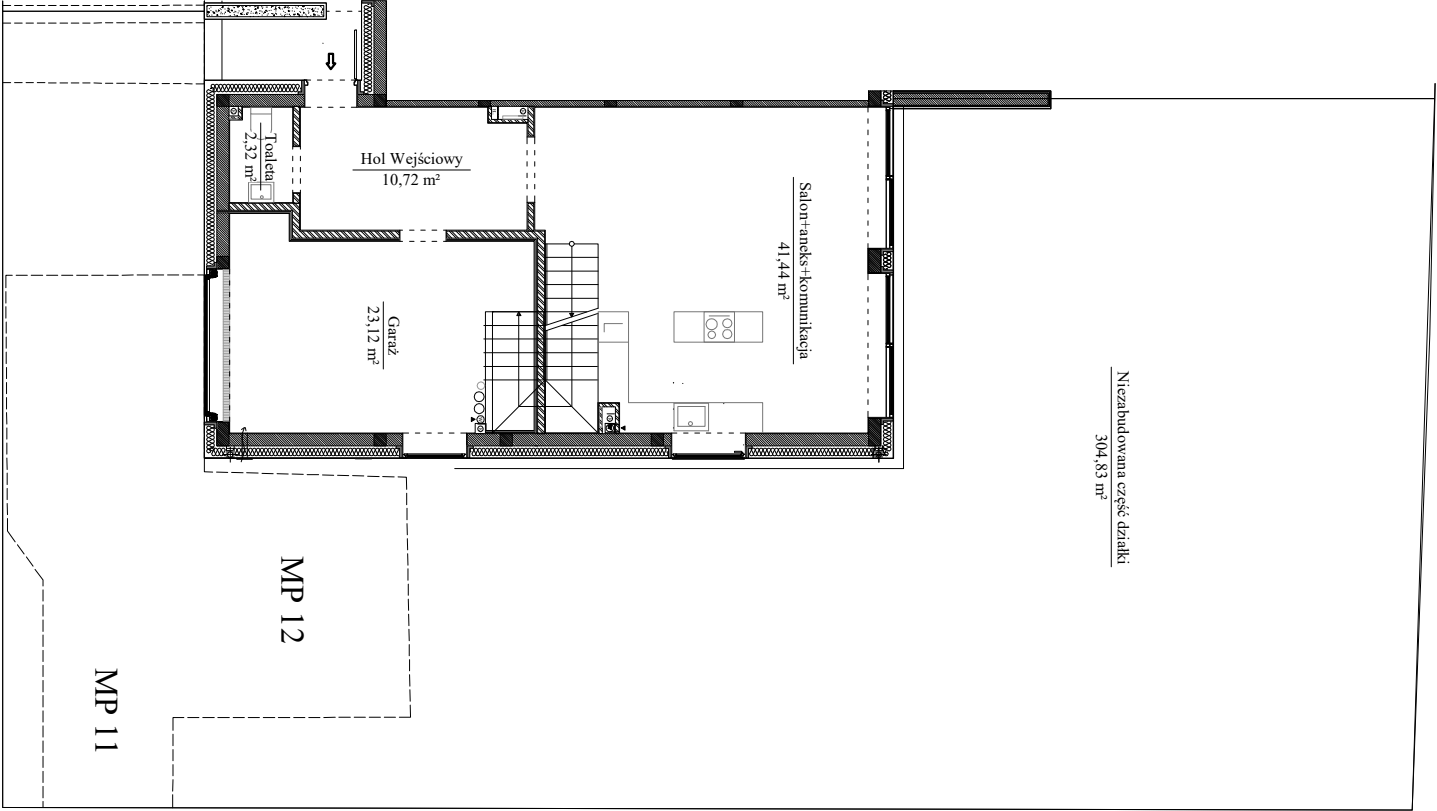


RZUT PIĘTRA 1
KONDYGNACJA +2

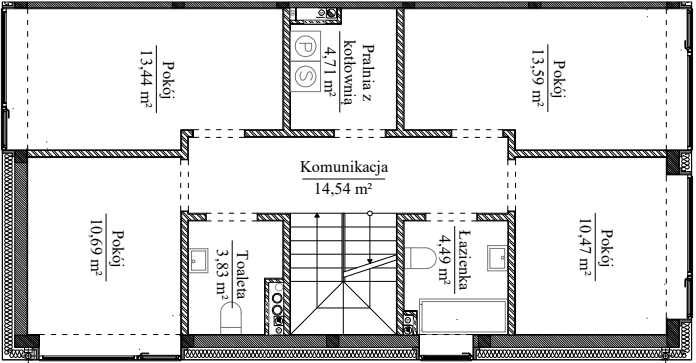


RZUT PIĘTRA 2
KONDYGNACJA +3

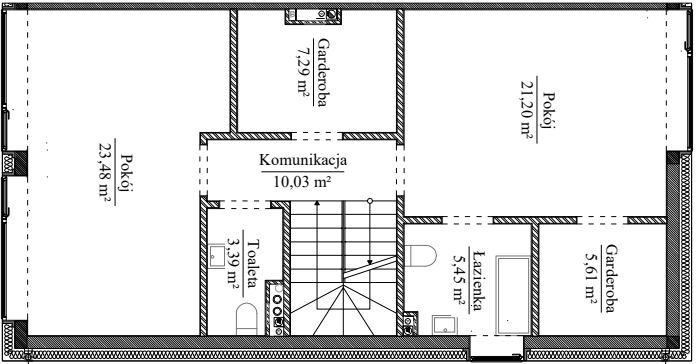

RZUT DACHU
KONDYGNACJA +4

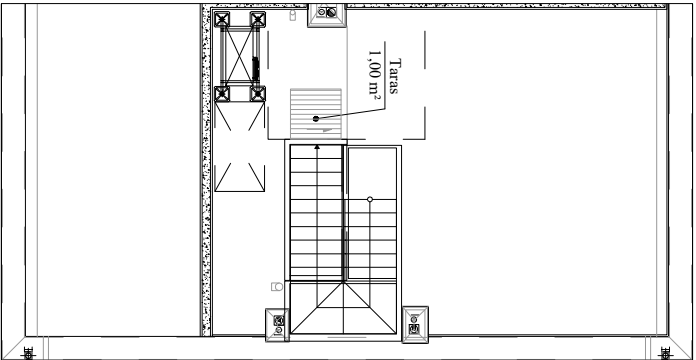

Szkic orientacyjny

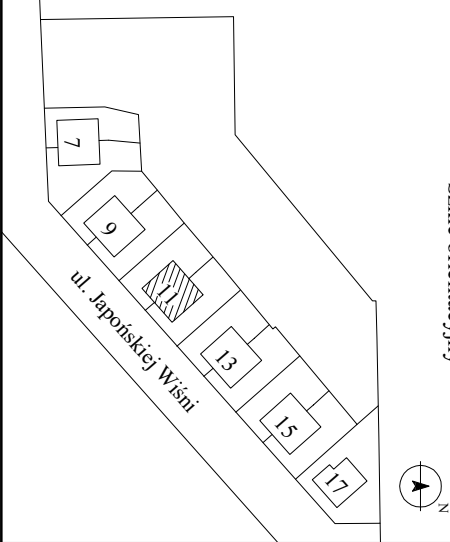

Thame Sp. z o.o.
Al. Komisji Edukacji Narodowej 57/Ü8, 02-797 Warszawa
Przedsięwzięcie Deweloperskie "Thame",
"Etap 4B1"
ul. Japońskiej Wiśni, Warszawa

Rodzaj pomieszczenia	Numer	Powierzchnia użytkowa
lokal mieszkalny	2	206,69 m²
garaż	---	23,12 m²
taras	---	1,00 m²
niezab. cz. działki	---	304,83 m²

UWAGA:
Pomiary powierzchni wykonano w oparciu o notę PN-ISO 9836:2015-12

Pomiar i obliczenia powierzchni wykonanała firma:	
Pomiar i obliczenia powierzchni wykonanała firma:	

1. Lokal jest wydzielony trwałymi ścianami w obrębie budynku.
2. Lokal jest wyposażony w instalację: elektryczną, wodno-kanalizacyjną, wentylacji, centralnego ogrzewania.
3. Przedmiotowy lokal spełnia wymagania samodzielności.