


A013

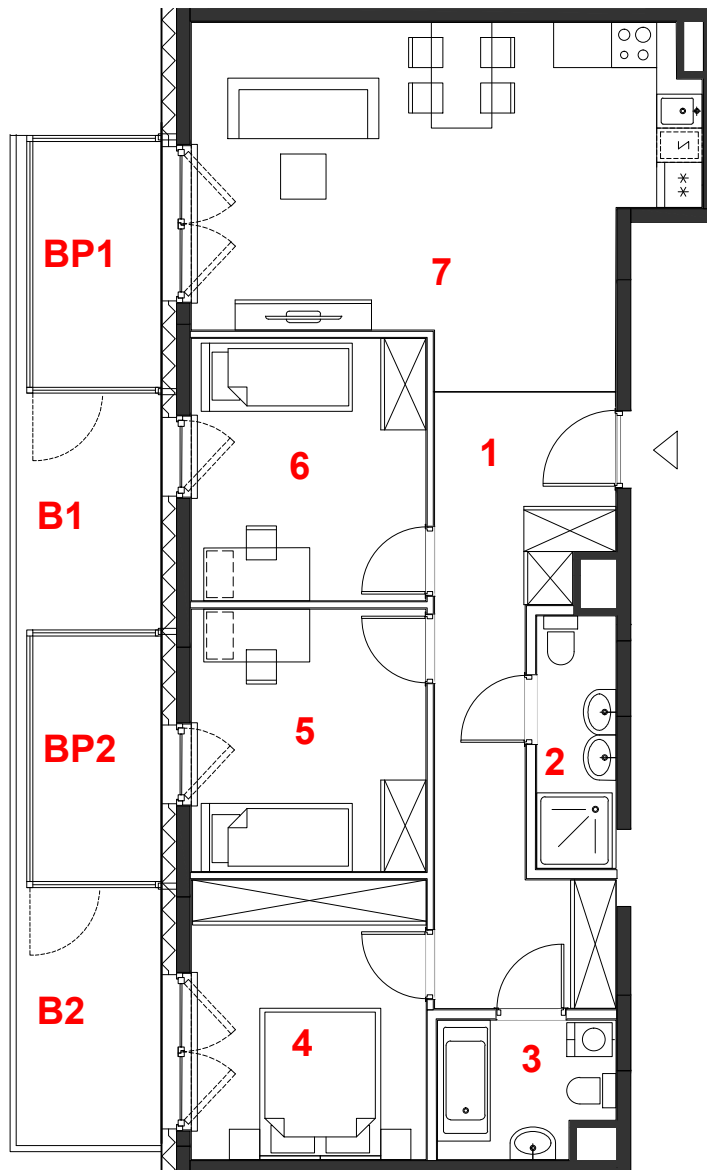

oznaczenie pomieszczeń	
01	hol 14.81 m ²
02	łazienka 3.50 m ²
03	łazienka 4.03 m ²
04	pokój 11.49 m ²
05	pokój 10.77 m ²
06	pokój 10.77 m ²
07	pokój+aneks kuch. 27.34 m ²
suma pow.uż. 82.71 m²	
powierzchnia pod ściankami nadającymi się do demontażu 3.45 m ²	
pow. lokalu 86.16 m²	

mieszkanie	4 pokoje
	z aneksem
budynek	A
nr klatki	A
piętro	3
kondygnacja	4
balkon przeszklony 1	5.53 m²
balkon 1	5.93 m²
balkon przeszklony 2	5.53 m²
balkon 2	6.51 m²

Powierzchnie liczone wg PN-ISO 9836:2015. Karta katalogowa jest załącznikiem do umowy. UWAGA: Wymiary oraz instalacje wyrysowano na podstawie projektu budowlanego. Mogą nastąpić nieznaczne zmiany zgodnie z postanowieniami umowy deweloperskiej.

	miejsce obniżenie sufitu
	ściany działowe
	konstrukcja i szachty instalacyjne

skala 1:100

PROFBUD

biuro@profbud.info
tel. 605 606 606

ARCHITEKCI DAWIDCZYK & PARTNERZY
Okrzei 18/40 03-710 Warszawa
www.isdnp.pl poczta@isdnp.pl
tel.48227861389