


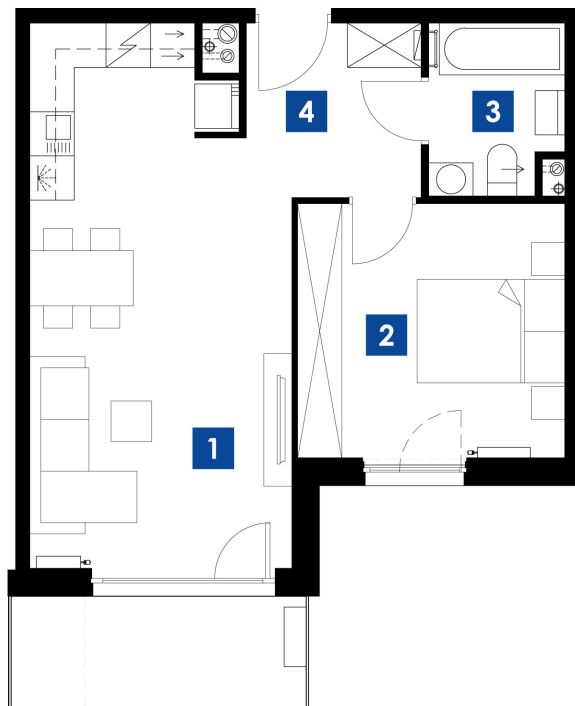

skala 1:100





KRAKÓW UL. STELMACHÓW
BUDYNEK A
MIESZKANIE M.A22
PIĘTRO 1
POW. UŻYTKOWA 46.27m²

ZESTAWIENIE POMIESZCZEŃ

1 POKÓJ/ANEKS K.	24.36m ²
2 POKÓJ	12.47m ²
3 ŁAZIENKA	4.08m ²
4 P.POKÓJ	5.36m ²
	46.27m ²
BALKON	6.00 m ²

LOKALIZACJA

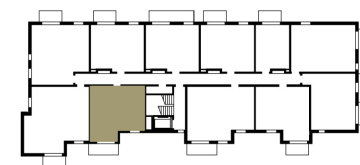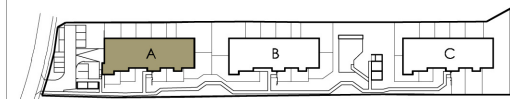

Biuro Sprzedaży Mieszkań
ul. Romanowicza 4 Kraków
tel. 533 808 848, 535 868 838
sprzedaz@3wymyarybronowice.pl
www.3wymyarybronowice.pl