



Lokalizacja osiedla



Położenie budynku


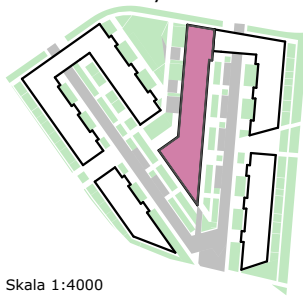


Położenie mieszkania

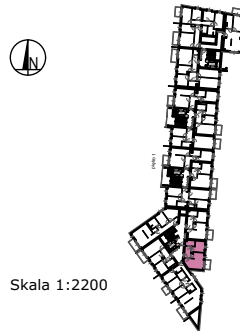

MAJTA
WOŁKOWSKA

BUDYNEK MIESZKALN
WIELORODZINNY
UL. WOŁKOWSKA
W POZNANIU

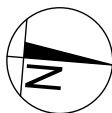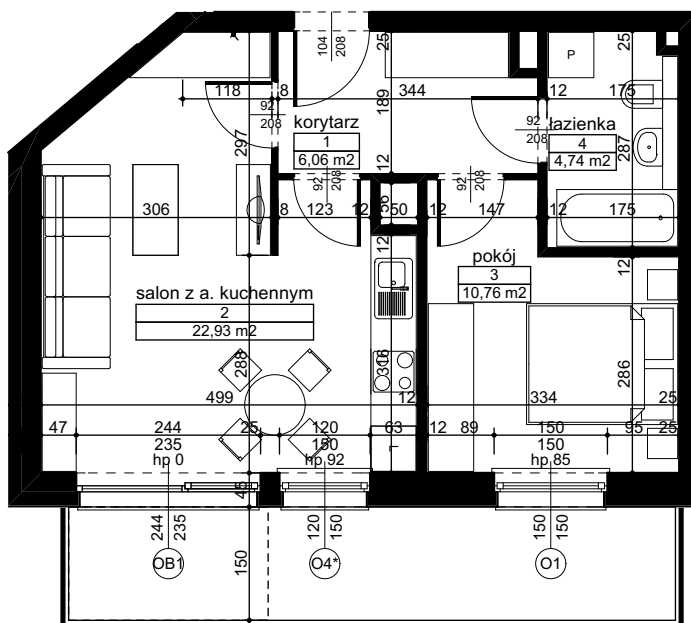

SKALA 1:100

Wymiary podano w świetle ścian surowych, powierzchnie podano w świetle ścian otynkowanych.

OPIS MIESZKANIA:

Numer: **TYP 16B**
Powierzchnia: 44,49 m²
Kondygnacja: Piętro+1, +2, +3, +4, +5
Struktura: 2 pokoje z aneksem kuchennym
Cena brutto:
Cena brutto/m²:

Niniejsza karta ma charakter poglądowy i nie stanowi oferty handlowej
w rozumieniu art. 66 §1 Kodeksu Cywilnego oraz innych właściwych przepisów prawnych



INWESTYCJE S.A.
60-829 Poznań
ul. Roosevelta 18
tel. 61 845 11 83
www.uwi.com.pl