

Developer:
Biuro Sprzedaży:


HSD
inwestycje

Zespół 24 budynków jednorodzinnych
w zabudowie bliźniaczej
oraz 2 budynków wolnostojących
przy ul. Paszkowskiego w Krakowie.

MIESZKANIE NR 27

PARTER
BUDYNEK nr 7a


4 POKOJE

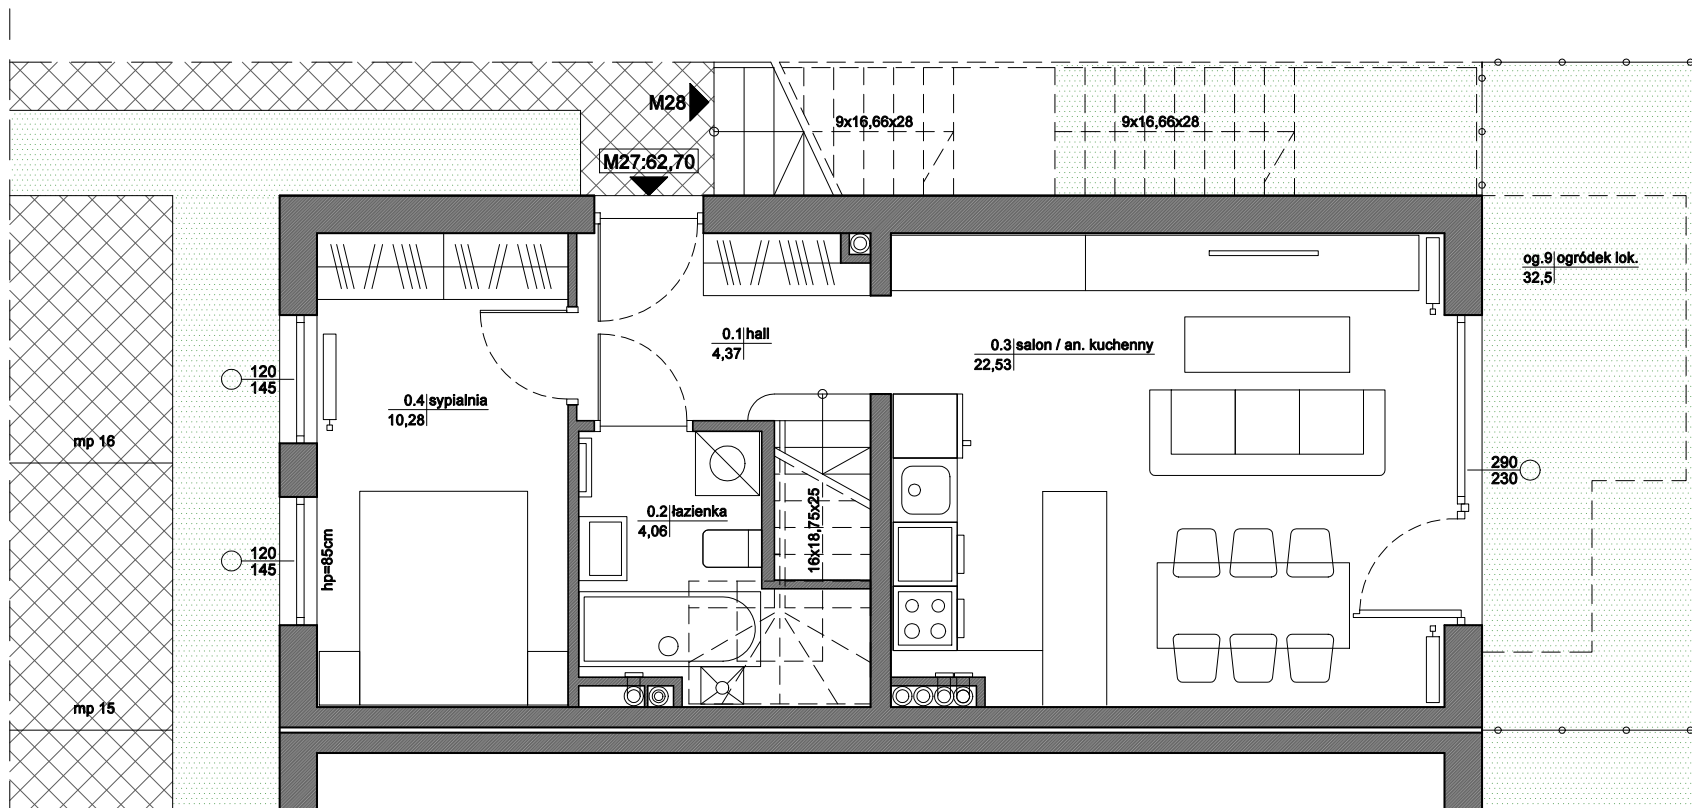

I POZIOM MIESZKANIA

0 1 2 3m

SKALA 1:50

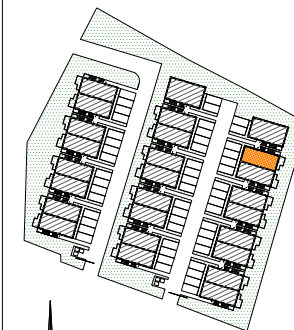

MIESZKANIE nr 27

| | | |
|---------------|---------------------|----------------------------|
| 0.1 | HALL | 4,37 m ² |
| 0.2 | ŁAZIENKA | 4,06 m ² |
| 0.3 | SALON / ANEKS KUCH. | 22,53 m ² |
| 0.4 | SYPIALNIA | 10,28 m ² |
| 1.1 | HALL | 5,04 m ² |
| 1.2 | ŁAZIENKA | 2,42 m ² |
| 1.3 | SYPIALNIA | 6,67 m ² |
| 1.4 | SYPIALNIA | 7,33 m ² |
| RAZEM: | | 62,70 m² |
| og.9 | OGRÓDEK LOK. | 32,5 m ² |

Powierzchnia pomieszczeń liczona
wg normy PN-ISO 9836; 1997

Powierzchnia mieszkań może ulec zmianie.

Pokazana aranżacja pomieszczeń jest
przykładowa.

Przedstawione plany nie stanowią oferty
handlowej w rozumieniu kodeksu cywilnego.

Główny Projektant:
mgr inż. arch. Marek Skołuba