


LOKAL 112 | PIĘTRO I | KLATKA 5 | POWIERZCHNIA LOKALU 57.38m²

Podane na karcie wymiary oraz powierzchnie pomieszczeń mają charakter projektowy / mogą nieznacznie różnić się od wymiarów / powierzchni w wybudowanym budynku. Umeblowanie oraz zagospodarowanie terenu jest tylko wizualizacją i nie stanowi oferty handlowej - na jedynie charakter poglądowy, przybliżający wielkość mieszkania.

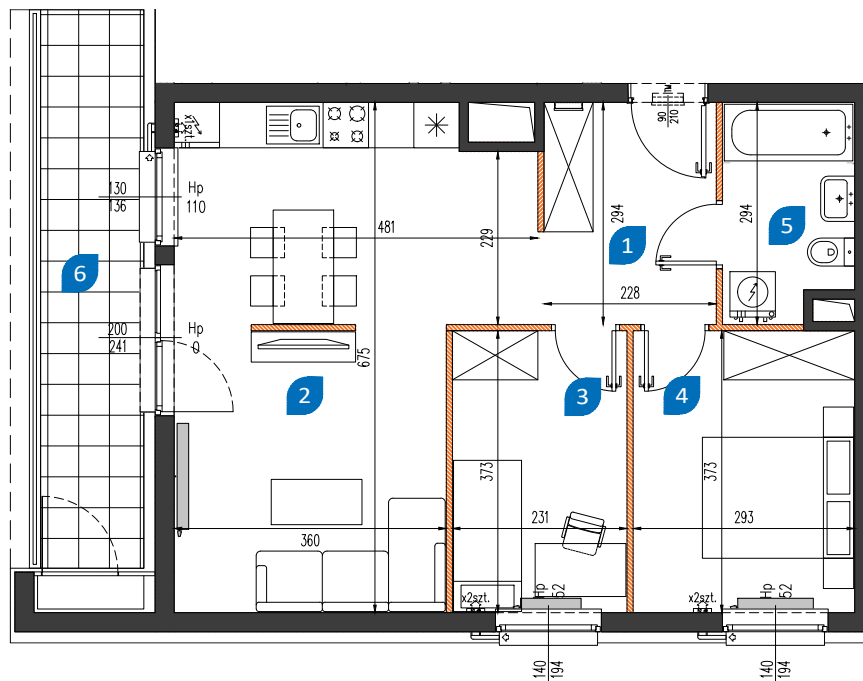

0 50 100cm
SKALA 1:100



1	hol	6.55 m ²
2	pokój z aneksem	26.97 m ²
3	sypialnia 1	8.44 m ²
4	sypialnia 2	10.73 m ²
5	łazienka	4.69 m ²
RAZEM		57.38 m ²
6	loggia	10.27 m ²



nowamangalia.pl

BIURO SPRZEDAŻY:

róg ulic Sobieskiego i Mangalia, 02-758 Warszawa

Godziny otwarcia: pon-pt: 9.00-18.00, sob: 9.00-14.00

sprzedaz@nowamangalia.pl; tel.: +48 515 030 901

