



MIESZKANIE 3-POK 52,50 m²

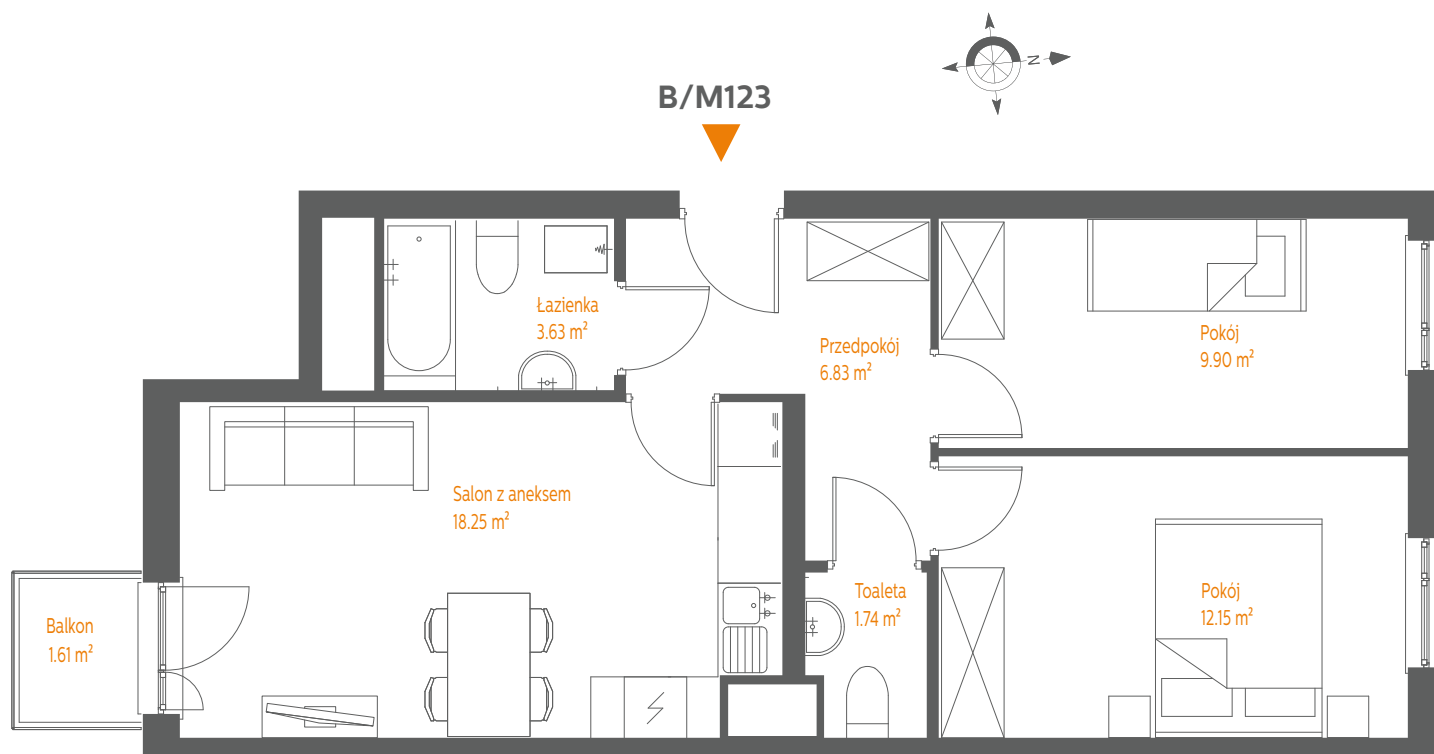

NUMER MIESZKANIA	B/M123
BUDYNEK	B
KLATKA PIĘTRO	IV 4
PRZEDPOKÓJ	6,83 m ²
SALON Z ANEKSEM	18,25 m ²
POKÓJ	12,15 m ²
POKÓJ	9,90 m ²
ŁAZIENKA	3,63 m ²
TOALETA	1,74 m ²
BALKON	1,61 m ²

ORIENTACJA NA RZUCIE BUDYNKU

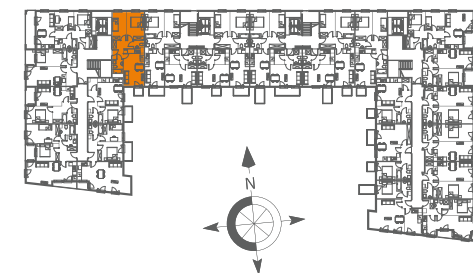

www.czyzewskiego1.pl



BIURO SPRZEDAŻY
ul. Czyżewskiego 1,
30-085 Kraków
tel. kom.: 607 753 300
tel. kom.: 733 190 190
biuro@czyzewskiego1.pl

PROJEKT

B2STUDIO

GENERALNY
WYKONAWCA



KARTA KATALOGOWA LOKALU

Niniejszy rysunek jest materiałem prezentacyjnym. Ze względów techniczno-budowlanych powierzchnie i aranżacje mogą ulec zmianie. Ostateczna powierzchnia zostanie obliczona na podstawie obmiaru powykonawczego zgodnie z normą PN-ISO 9836:1997

Karta przedstawia przykładowe umeblowanie nie będące przedmiotem sprzedaży.