
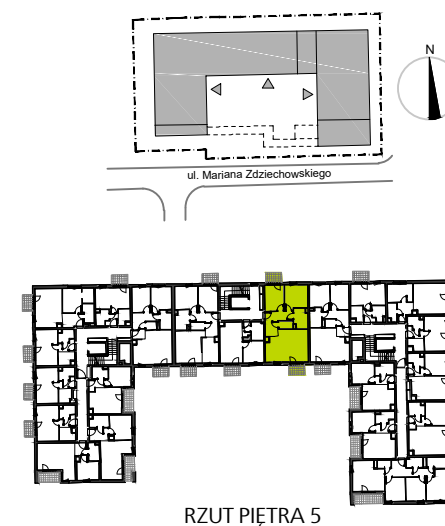


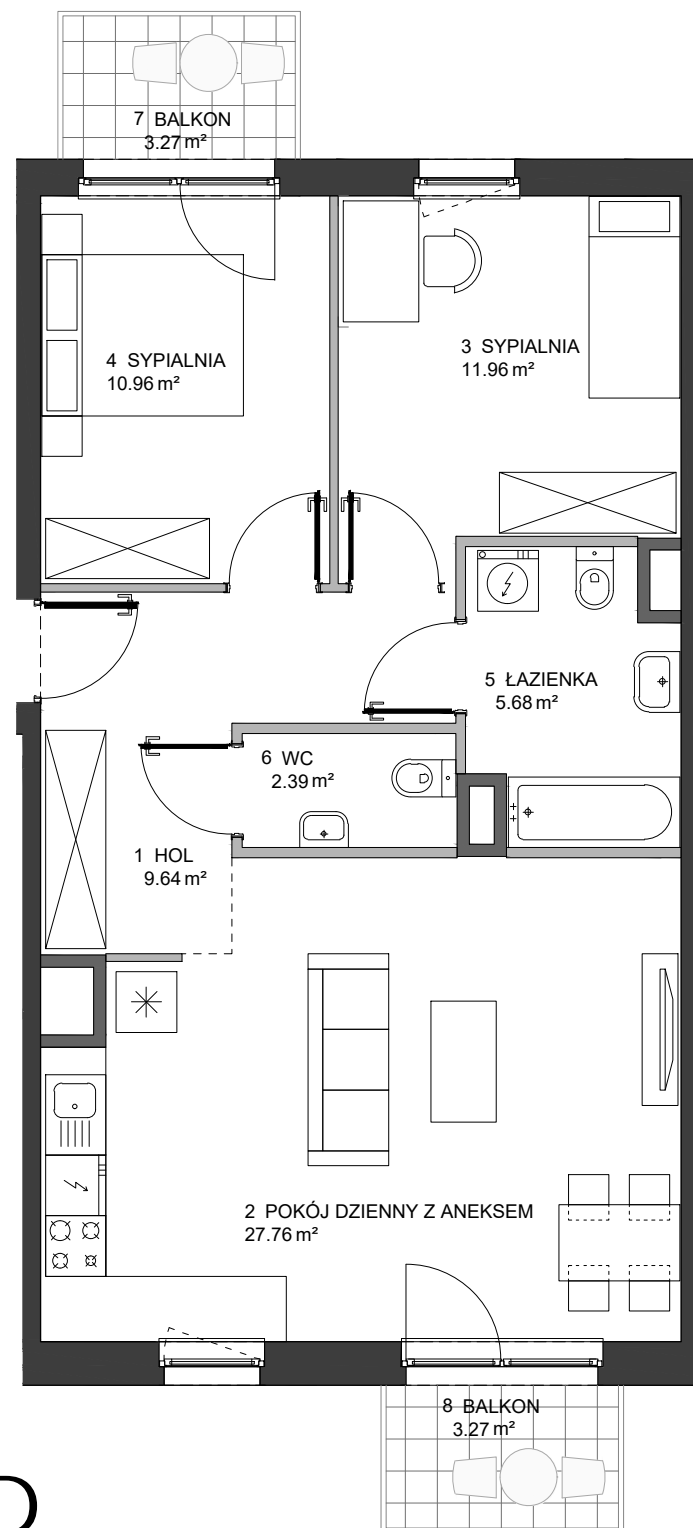

Karta mieszkania

Etap	2
Budynek	D
Klatka	E
Piętro	5
Mieszkanie	DE0501
Nr roboczy	2D.M.DE0501

Zestawienie pomieszczeń		
Numer	Nazwa	Pow.
1	HOL	9.64m²
2	POKÓJ DZIENNY Z ANEKSEM	27.76m²
3	SYPIALNIA	11.96m²
4	SYPIALNIA	10.96m²
5	ŁAZIENKA	5.68m²
6	WC	2.39m²
7	BALKON	3.27m²
8	BALKON	3.27m²
Suma		68.39m²

Etap 2 Budynek D

Biuro sprzedaży mieszkań Skanska
+ 48 22 509 99 95
<http://mieszkaj.skanska.pl>
mieszkaj@skanska.pl

Uwaga:
Urządzenia sanitarne i kuchenne, drzwi wewnętrzne oraz materiały wykończeniowe podłóg nie stanowią wyposażenia lokali mieszkalnych. Rozmieszczenie wyposażenia przedstawiono jako przykładowe.
Powierzchnie wyliczono zgodnie z normą PN-ISO 9836
Podane powierzchnie mogą ulec niewielkim zmianom, rzeczywiste zostaną określone w dokumentacji powykonawczej na podstawie pomiarów dokonanych zgodnie z obowiązującymi przepisami.
Nawiew świeżego powietrza będzie realizowany za pomocą nawiewników okiennych i/lub ściennych.

Inwestor	Projektant
Skanska Residential Development Poland Sp. z o.o. al. Solidarności 173, 00-877 Warszawa	HRA Architekci Sp. z o.o. Sp.k. ul. Klimczaka 8/65, 02-797 Warszawa

Legenda:

- ściany z możliwością modyfikacji
- ściany bez możliwości modyfikacji
- okno
- okno balkonowe
- szachty instalacyjne

21 maja 2018

0 1 2 3m