



BUDYNEK 11

NUMER LOKALU 74



PIĘTRO 5

KLATKA 3

① hol	7.25m ²
② pokój z aneksem	24.98m ²
③ sypialnia 1	12.86m ²
④ sypialnia 2	8.76m ²
⑤ łazienka	5.05m ²

POW. UŻYTKOWA 58.90m²


⑥ balkon	4.34m ²
⑦ Loggia	2.41m ²

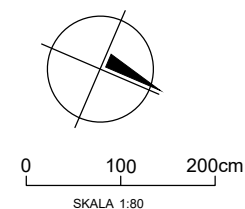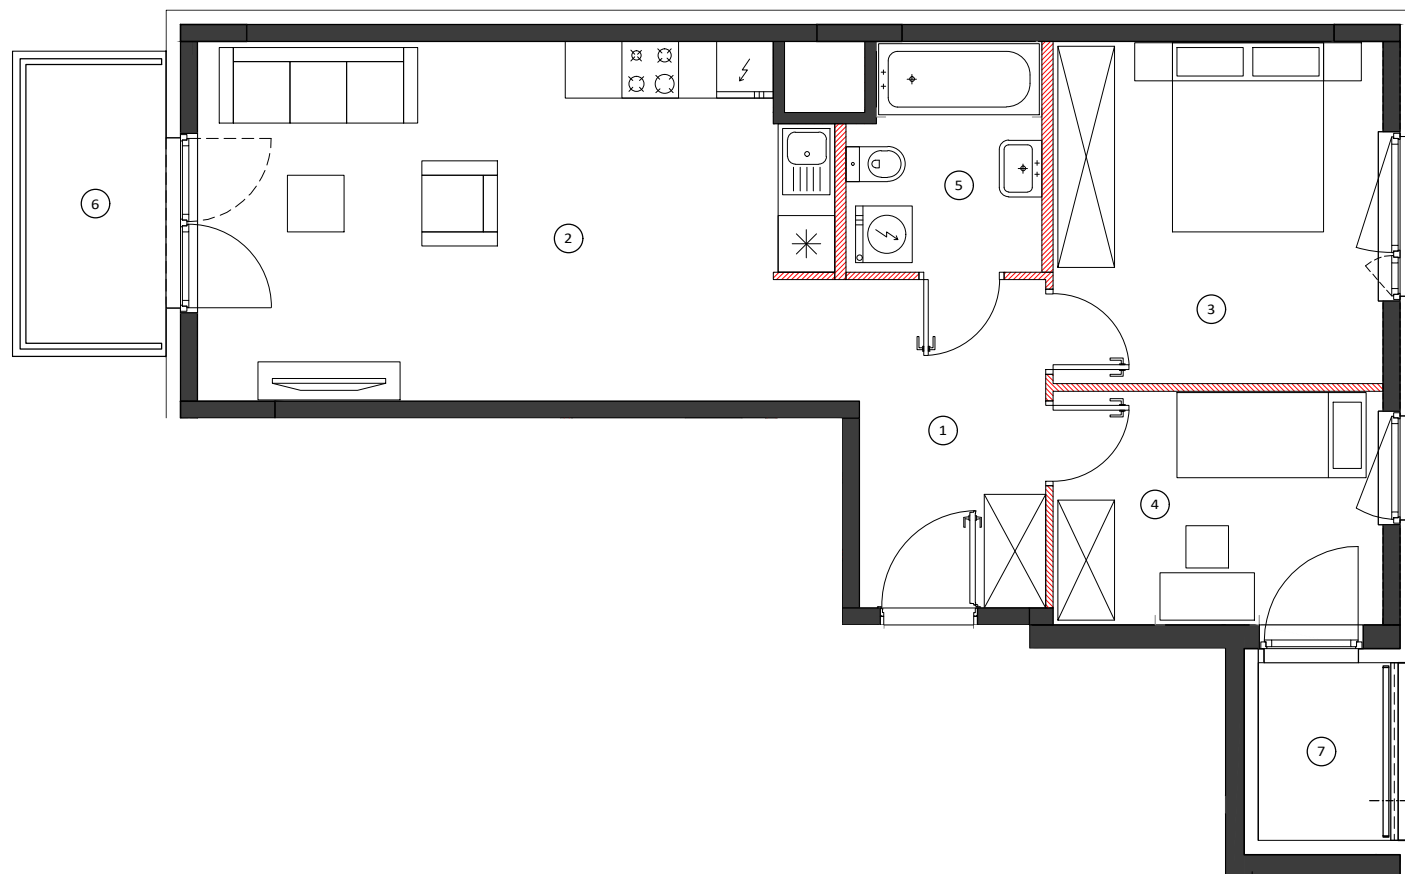


LOKALIZACJA BUDYNKU



LOKALIZACJA PIĘTRA

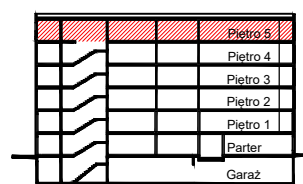

LOKALIZACJA MIESZKANIA

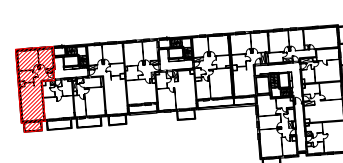

OBIEMOŚĆ POWIERZCHNI UŻYTKOWEJ LOKALU MIESZKALNEGO WYKONANO ZGODNIE Z NORMĄ PN-ISO 9836. Z WLICZONĄ POWIERZCHNIĄ POD ŚCIANAMI DZIAŁOWYMI

Przedstawiona na załączniku aranżacja jest przykładowa a załącznik ma charakter jedynie poglądowy i może ulec zmianie. Zmianie nie ulegnie funkcjonalność lokalu oraz jego istotne cechy.

aktualizacja: 25 - wrzesień - 2017