

POWIERZCHNIA MIESZKANIA

41,45 m²

2.1. PRZEDPOKÓJ	5,67m ²
2.2. POKÓJ Z ANEKSEM	20,31m ²
2.3. POKÓJ	10,93m ²
2.4. ŁAZIENKA	4,54m ²

POWIERZCHNIA DODATKOWA

2.5. OGRÓDEK	19,10m ²
--------------	---------------------

LOKAL MIESZKALNY NR 2 (B/M0/2)

BUDYNEK B

POWIERZCHNIA 41,45m²


ILOŚĆ POKOI 2




SCHEMAT LOKALIZACJI, SKALA 1:1500




A

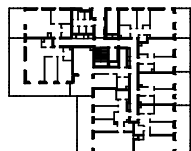


C

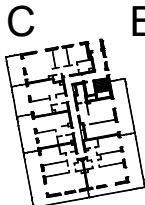

B

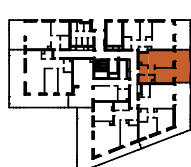

TĘTNOWSKI DEVELOPMENT SP. Z O.O.
UL. WROCŁAWSKA 80, 30-017 KRAKÓW
EMAIL: BIURO@TETNOWSKI.PL
TELEFON: 12 630 99 33

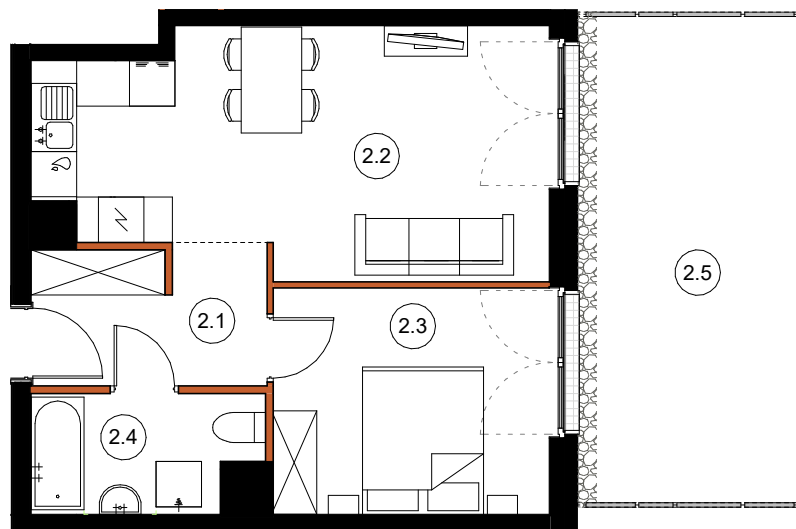

LEGENDA:

- ŚCIANY KONSTRUKCYJNE
- ŚCIANY DZIAŁOWE

ARANŻACJA WNETRZ JEST PRZYKŁADOWA

NINIEJSZA OFERTA MA CHARAKTER INFORMACYJNY I NIE STANOWI OFERTY HANDLOWEJ W ROZUMIENIU ART. 66 § 1 KODEKSU CYWILNEGO

UL. DROŻDŻOWA, KRAKÓW

PARTER

SKALA 1:100