

MIESZKANIE NR 31 • 3 POKOJE • 47,74m²

budimex
nieruchomości

BUDIMEX NIERUCHOMOŚCI Sp. z o.o.
Biuro w Krakowie
ul. Fredry 6a, 30-605 Kraków
tel. (12) 352 52 55
www.budimex-nieruchomości.pl



FREDRY6

ETAP I

Kraków,
ul. Fredry 6
Łagiewniki - Borek Fałęcki

DANE LOKALU:


LOKAL NR	LICZBA POKOI	POW. UŻYTKOWA
31	3	47,74 m ²
BUDYNEK	KLATKA	PIĘTRO
6G	2	PARTER

ZESTAWIENIE POWIERZCHNI

PRZEDPOKÓJ	5,21 m ²
ŁAZIENKA	4,63 m ²
POKÓJ DZIENNY Z ANEKSEM KUCHENNYM	19,61 m ²
POKÓJ	9,02 m ²
POKÓJ	9,27 m ²



TARAS	4,80 m ²
OGRÓDEK	37,75 m ²

POŁOŻENIE MIESZKANIA W BUDYNKU

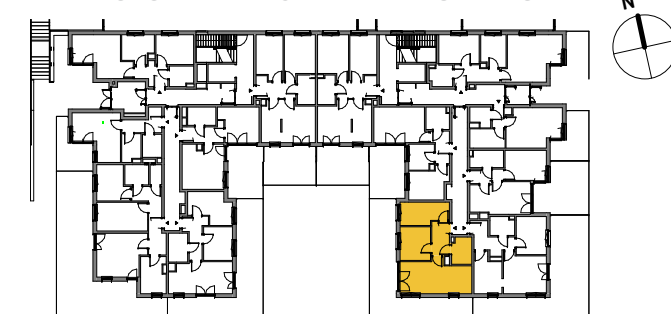

WARTOŚĆ
BRUTTO (PLN):

PROJEKTANT
B2STUDIO

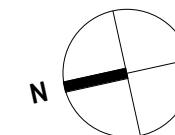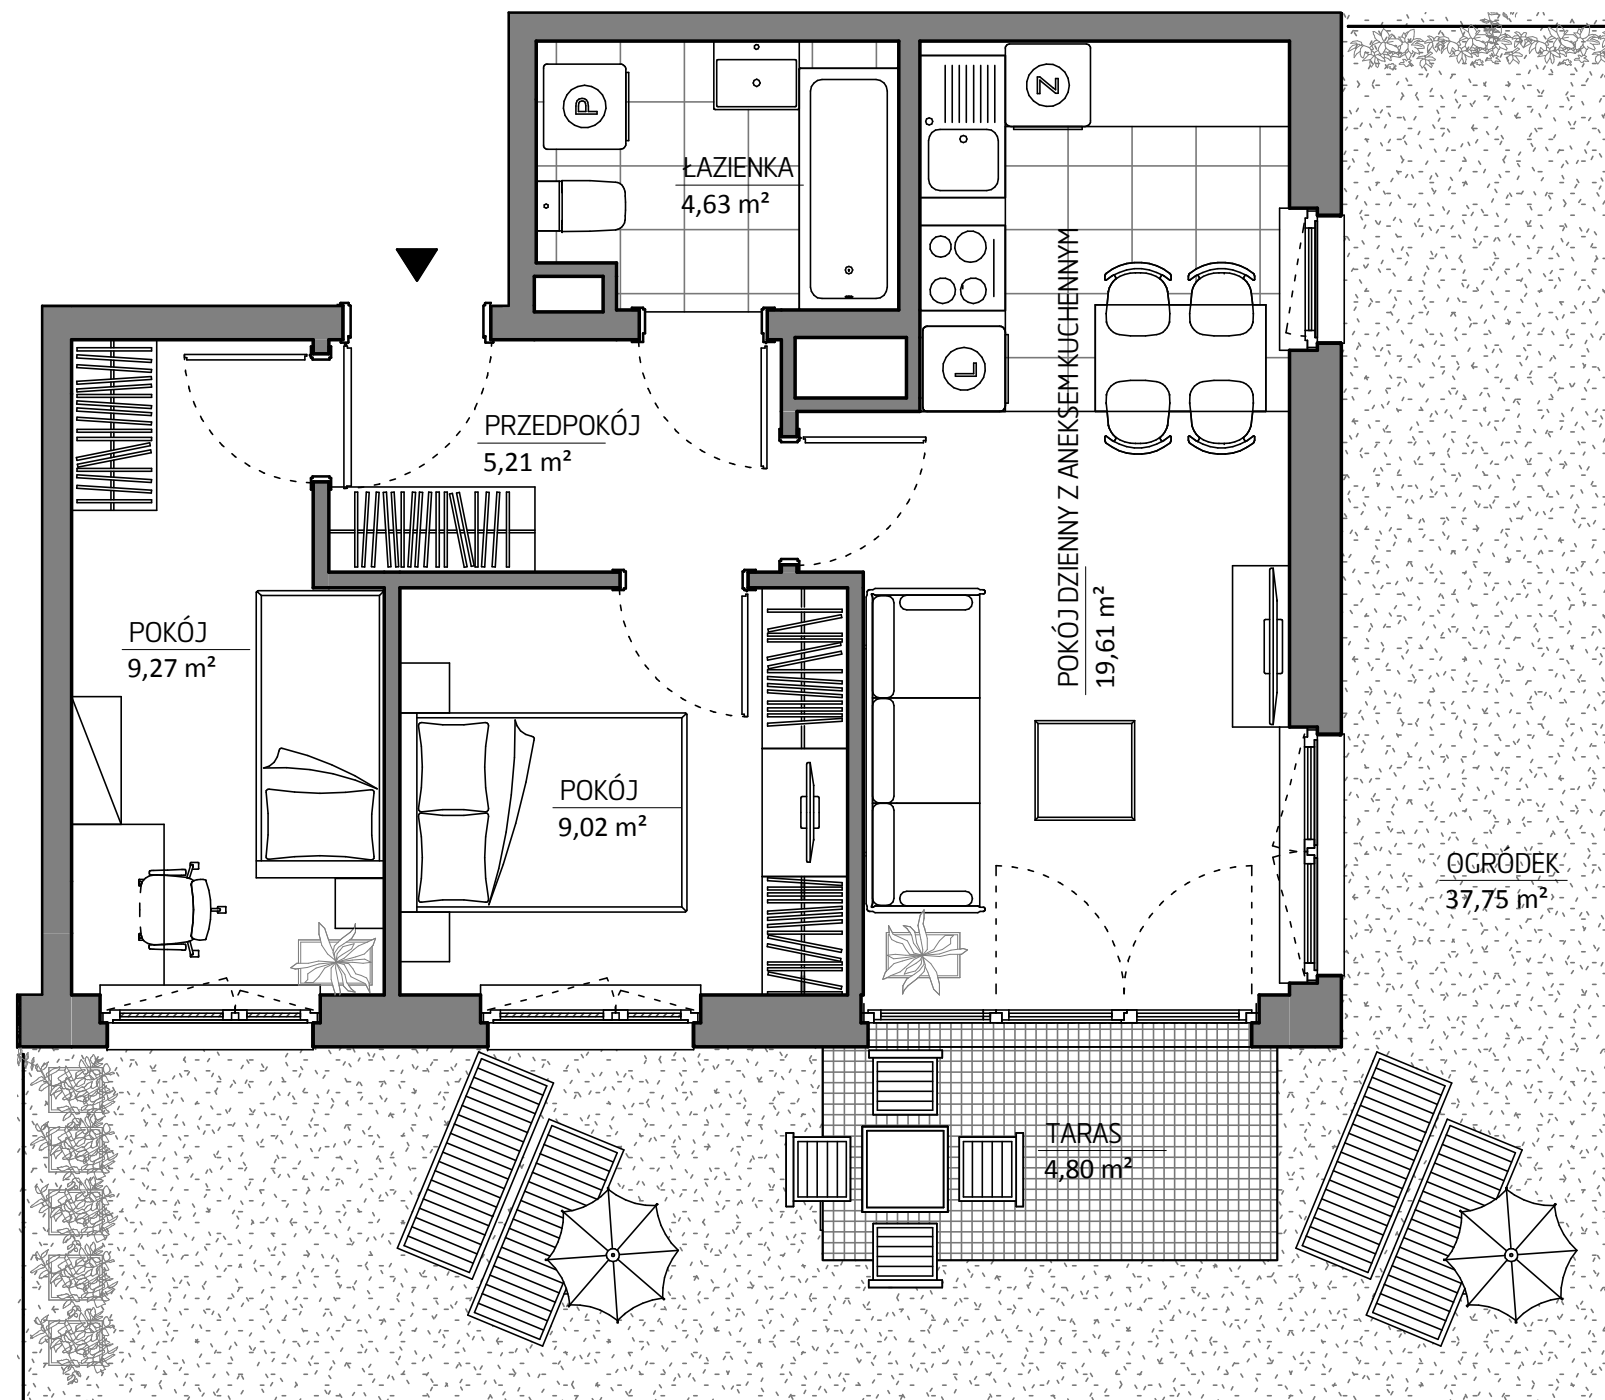

Aranżacja lokalu mieszkalnego przedstawiona na rzucie jako przykładowa. Niniejsza karta katalogowa opracowana została na podstawie projektu wykonawczego. W toku dalszego projektowania lub zmian lokatorskich mogą nastąpić zmiany w stosunku do informacji zawartych na karcie katalogowej. Powyższe informacje nie stanowią oferty handlowej w rozumieniu art. 66 kodeksu cywilnego.