




# KARTA KATALOGOWA

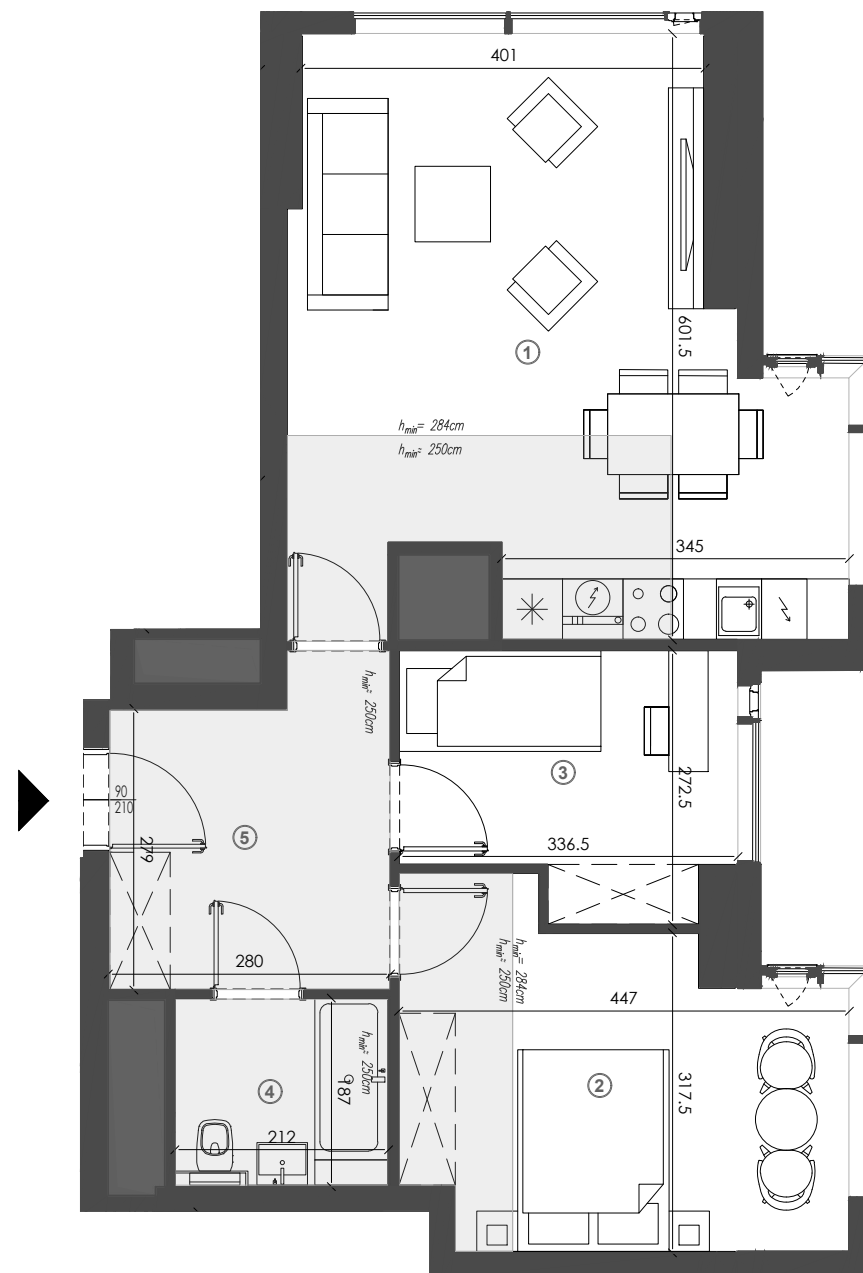

0 1 2 3m  
SKALA 1:75

PROJEKTANT  
FS&P ARCUS

**UWAGI:**  
POWIERZCHNIĘ UŻYTKOWĄ LOKALU ORAZ POSZCZEGÓLNYCH POMIESZCZEŃ PODANO ZGODNIE Z NORMĄ PN: ISO 9836:1997 (Z UWZGLĘDNIENIEM TYNKÓW).  
PODANE WYMIARY POMIESZCZEŃ SĄ WYMIARAMI W ŚWIELE PIONOWYCH PRZEGRÓD (ŚCIAN) W STANIE SUROWYM. DOCELOWE WYMIARY BĘDĄ RÓŻNE O GRUBOŚCI WARSTW WYKOŃCZENIA ORAZ WYKONANĄ ARANŻACJĘ I TOLERANCJE WYKONANIA ROBÓT. OSTATECZNY OBMIAR POWIERZCHNI BĘDZIE DOKONANY PO WYBUDOWANIU LOKALU (PRZED ARANŻACJĄ), A NINIEJSZY RYSUNEK PODAJE PRZYBLIŻONĄ POWIERZCHNIĘ DOCELOWĄ. PRZEDSTAWIONY RZUT W TYM POKAZANE NA NIM ROZMIESZCZENIA I UKŁAD ELEMENTÓW MAJĄ CHARAKTER ORIENTACYJNY I MOGĄ ULEC ZMIANIE (NP. ROZMIESZCZENIE URZĄDZEŃ SANITARNYCH, GRZEWCYCH, DRZWIOWYCH, OKIENNYCH). POWIERZCHNIE PRZEDSTAWIONE NA RZUCIE I ICH WYMIARY W TYM WYMIARY ELEMENTÓW POMIESZCZEŃ MOGĄ ULEC ZMIANIE. POWIERZCHNIA ORAZ UKŁAD BALKONÓW, TARASÓW, LOGGII ORAZ OGRÓDKA MOGĄ ULEC ZMIANIE.



ściana nierozbieralna  
szachty instalacyjne  
sufity podwieszane,  $h_{min} \approx 250$  cm



TOWAROWA TOWERS

ZESPÓŁ BUDYNKÓW MIESZKANIOWO-USŁUGOWYCH  
"PROSTA 69"  
Z USŁUGAMI I GARAŻEM PODZIEMNYM ORAZ DROGĄ  
WEWNĘTRZNĄ, POŁOŻONE NA DZIAŁCE NR EWID. 9/1,16  
ORAZ CZĘŚCI DZ. 9/2 ORAZ CZĘŚCI DZIAŁEK NR EWID. 8 I 1  
(POD WJAZD I INFRASTRUKTURĘ), OBRĘBU 6-04-09,  
PRZY ULICY PROSTEJ 69 W DZIELNICY WOLA,  
MIASTA ST. WARSZAWY

## PLAN SYTUACYJNY



## BUDYNEK A



KONDYGNACJA 20

NR LOKALU A223

3-pokojowe

|                 |                     |
|-----------------|---------------------|
| ① P.DZIENNY+AN. | 27.46m <sup>2</sup> |
| ② SYPIALNIA     | 13.72m <sup>2</sup> |
| ③ SYPIALNIA     | 8.02m <sup>2</sup>  |
| ④ ŁAZIENKA      | 3.91m <sup>2</sup>  |
| ⑤ PRZEDPOK.     | 8.31m <sup>2</sup>  |

POW. UŻYTKOWA 61.42m<sup>2</sup>

INWESTOR

ASBUD TOWAROWA Sp. z o.o.  
ul. Karolkowa 30  
01-207 Warszawa  
tel. 800 600 600  
www.asbud.com  
towarowa@asbud.com



Creating  
Environment