

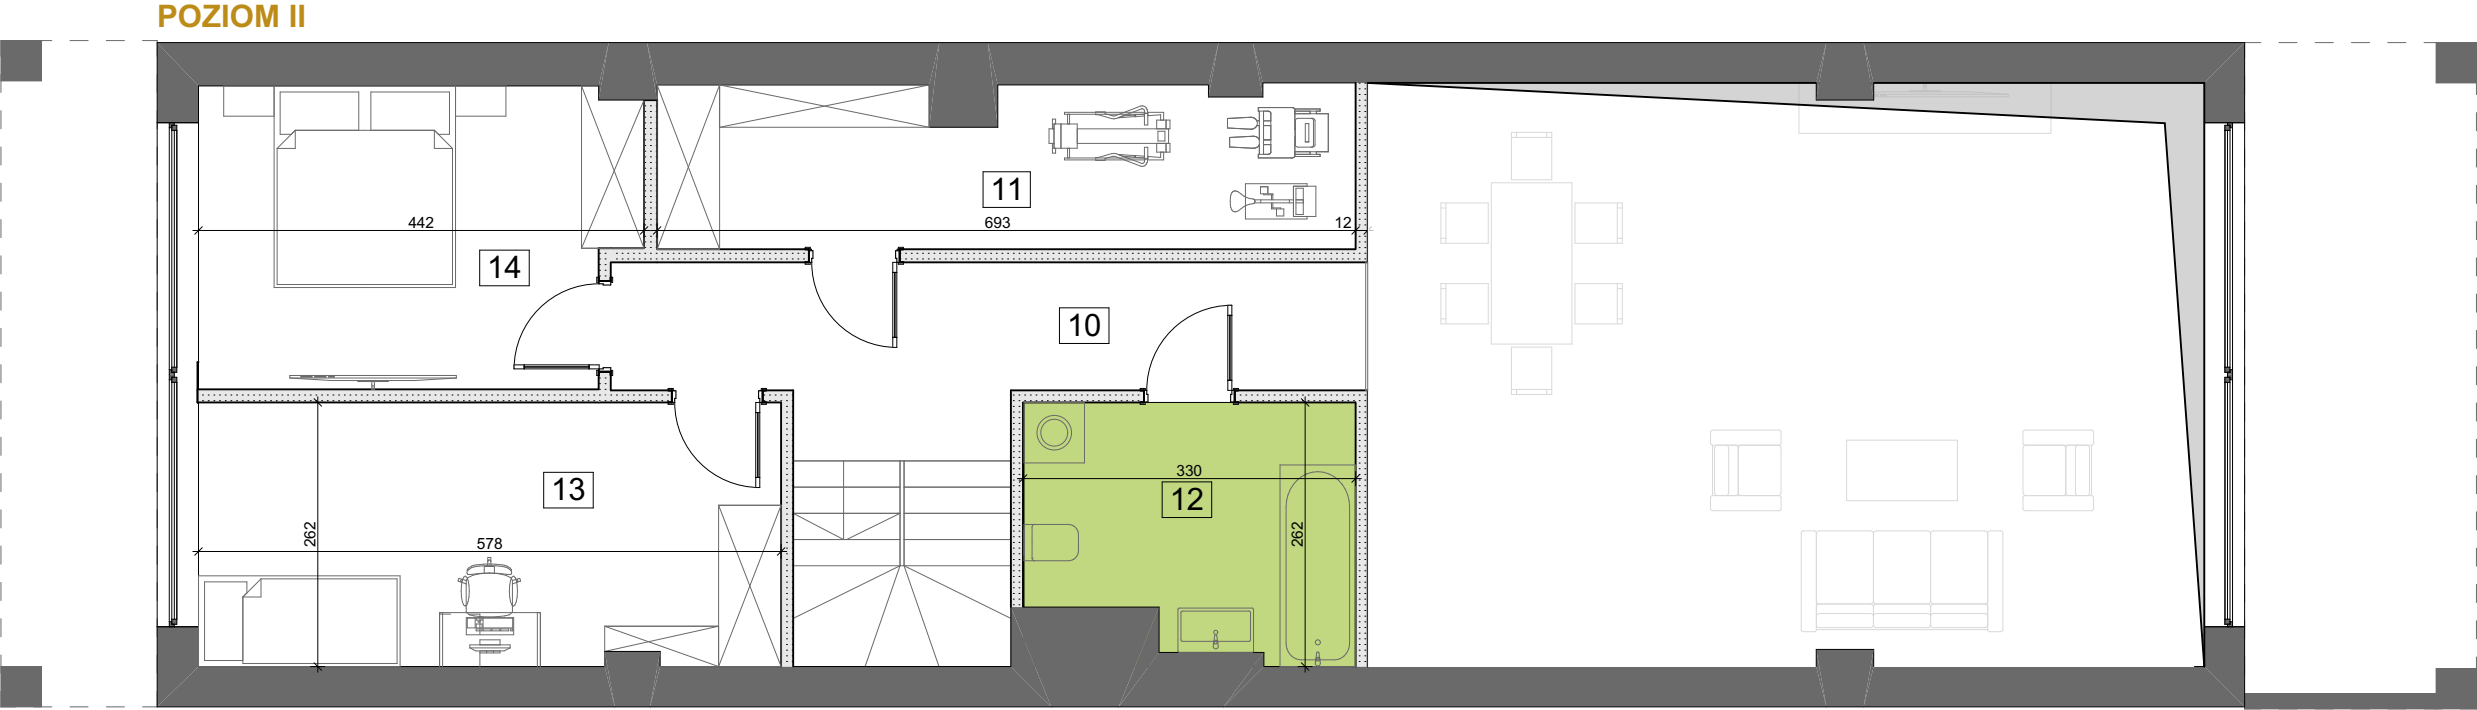


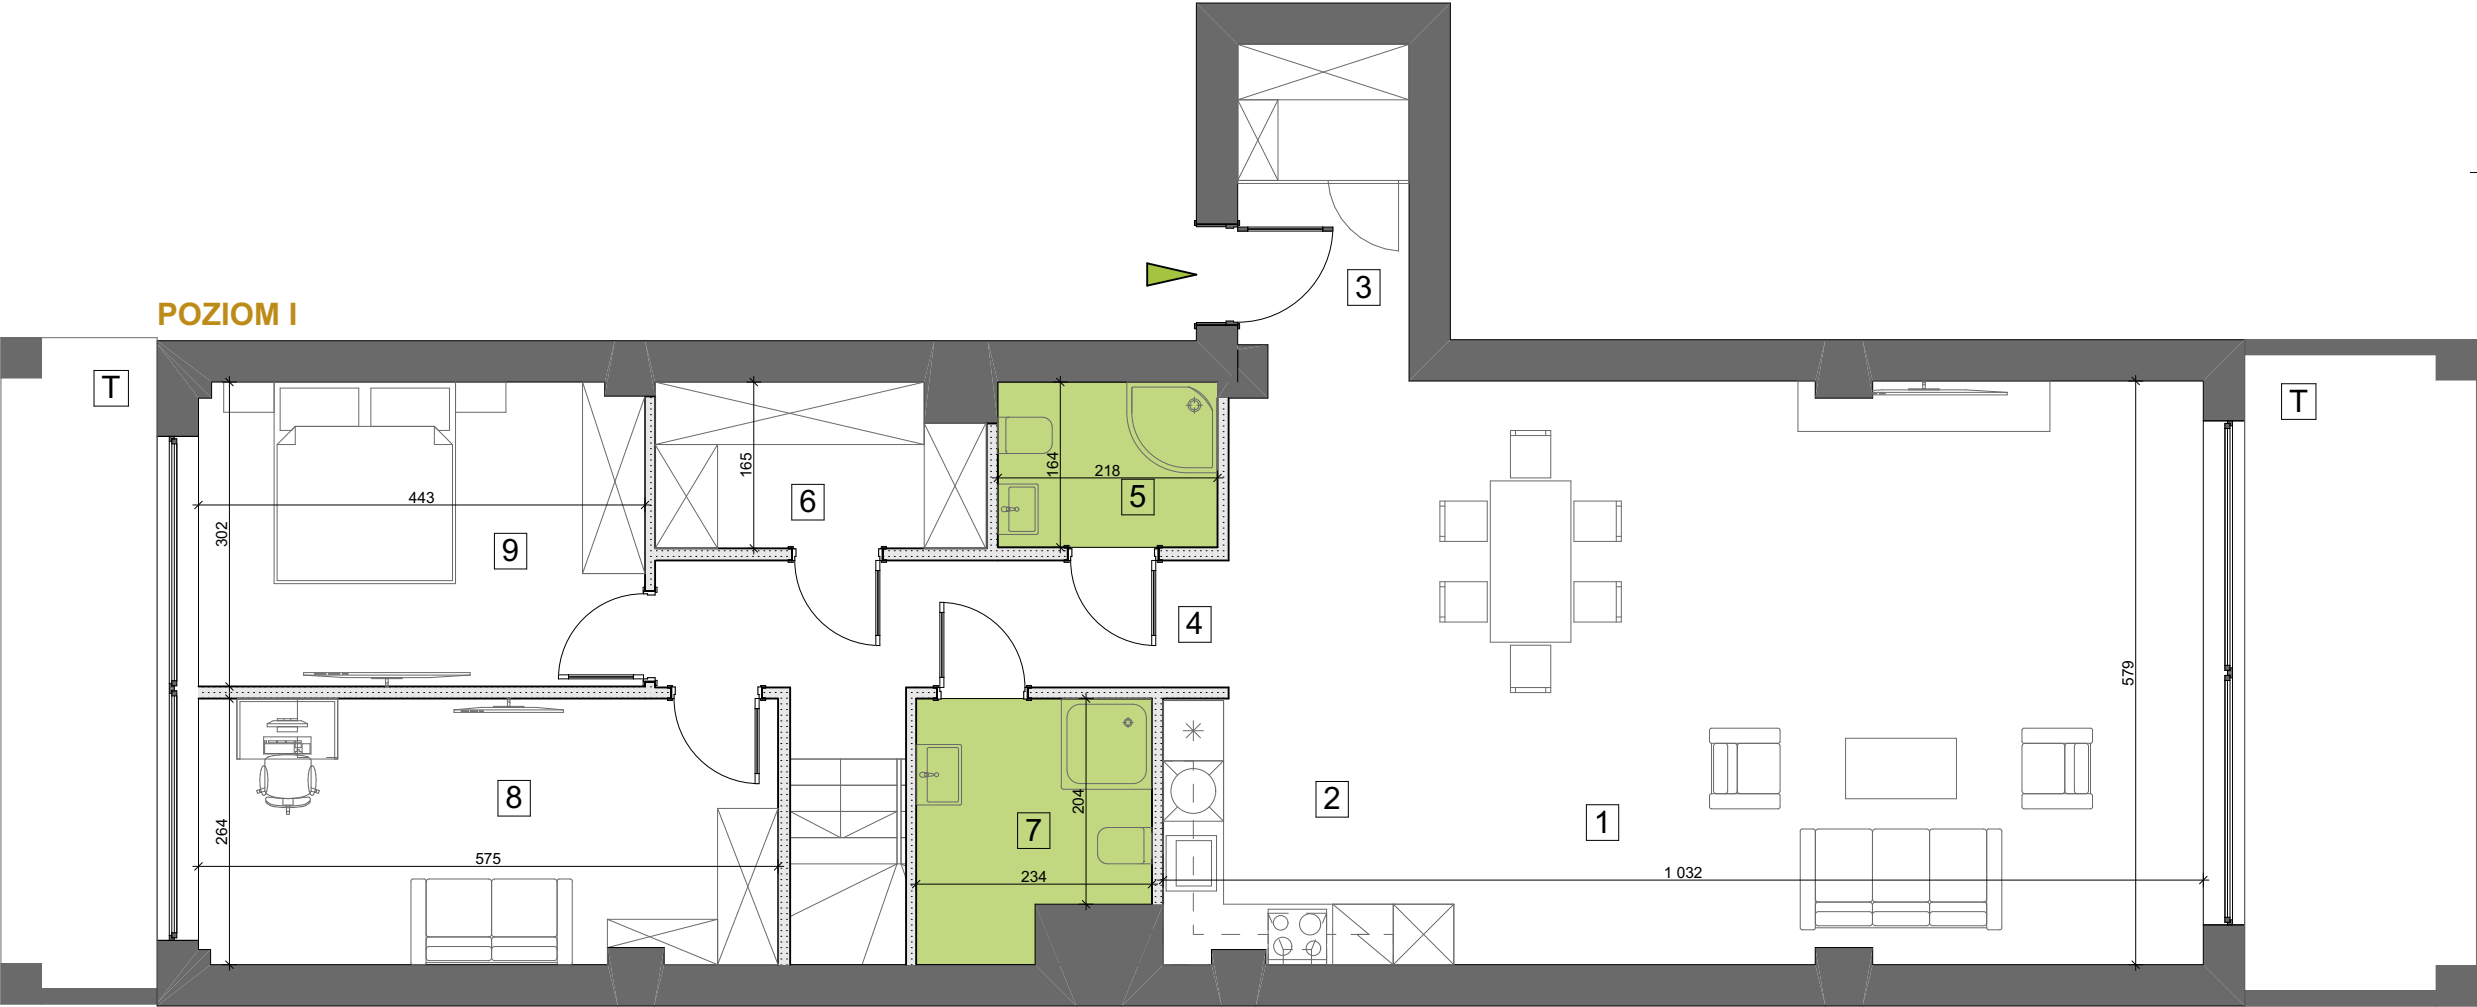

BUDYNEK MIESZKALNY WIELORODZINNY

BIURO SPRZEDAŻY
ul. Orzechowa 3
94-251 Łódź

LOKALIZACJA APARTAMENTU WZGLĘDEM CAŁOŚCI
INWESTYCJI:

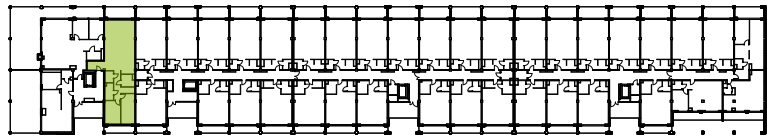

ZESTAWIENIE POWIERZCHNI:

POZIOM I			POZIOM II		
1	pokój dzienny z jadalnią	50,29 m ²	10	korytarz	10,14 m ²
2	aneks kuchenny	6,82 m ²	11	garderoba	10,79 m ²
3	korytarz	5,45 m ²	12	łazienka	7,81 m ²
4	korytarz	10,38 m ²	13	pokój	15,13 m ²
5	łazienka	3,60 m ²	14	pokój	12,61 m ²
6	garderoba	5,18 m ²			
7	łazienka	5,49 m ²			
8	pokój	15,20 m ²			
9	pokój	13,28 m ²			

klatka	1
kondygnacja	2
ilość pokoi	5
powierzchnia	172,17 m ²
powierzchnia tarasu [T]	7,03 i 11,54 m ²

K1.II.3

NR MIESZKANIA:
12

Apartamenty Zdrowie Sp. z o.o.Sp. K.
Aleja Prymasa Tysiąclecia 48A
01-241 Warszawa

