



BUDYNEK 11

NUMER LOKALU 1

PIĘTRO Parter

KLATKA 1



① hol	9.62m ²
② pokój z aneksem	20.88m ²
③ sypialnia 2	12.97m ²
④ sypialnia 2	9.51m ²
⑤ sypialnia 1	12.70m ²
⑥ łazienka	4.75m ²
⑦ łazienka	5.24m ²

POW. UŻYTKOWA 75.67m²
⑧ przedogródek 30.80m²

OBMIAR POWIERZCHNI UŻYTKOWEJ LOKALU MIESZKALNEGO WYKONANO ZGODNIE Z NORMĄ PN-ISO 9836. Z WLICZONĄ POWIERZCHNIĄ POD ŚCIANAMI DZIAŁOWYMI

Przedstawiona na załączniku aranżacja jest przykładowa a załącznik ma charakter jedynie poglądowy i może ulec zmianie. Zmianie nie ulegnie funkcjonalność lokalu oraz jego istotne cechy.

aktualizacja: 25 - wrzesień - 2017

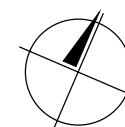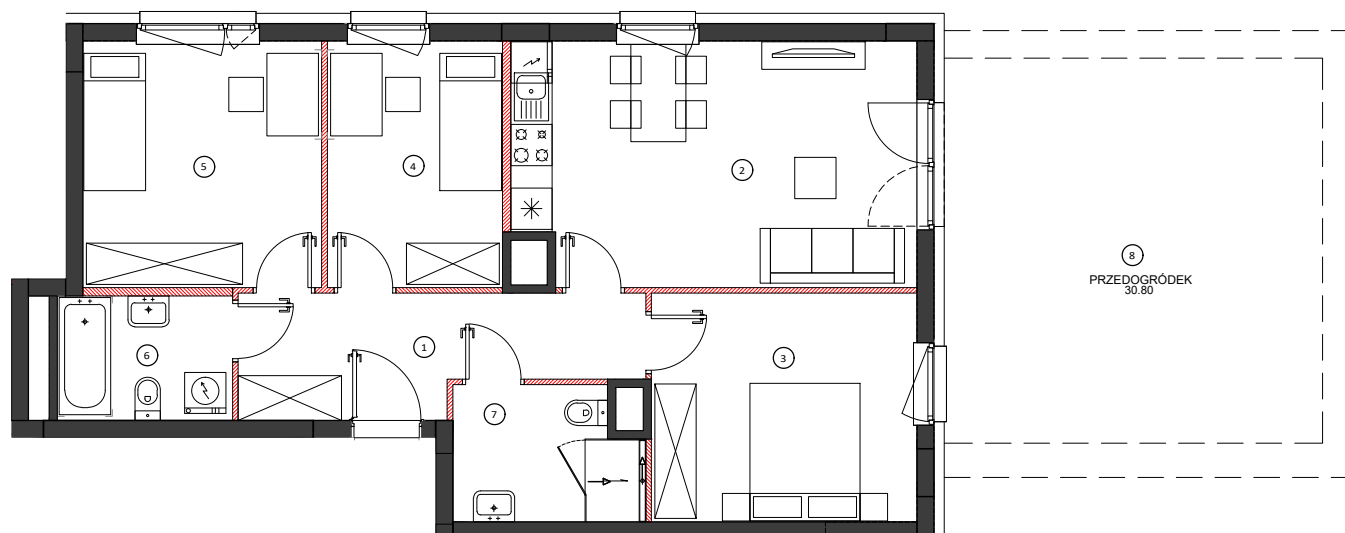


0 100 200cm
SKALA 1:110

LOKALIZACJA BUDYNKU



LOKALIZACJA PIĘTRA

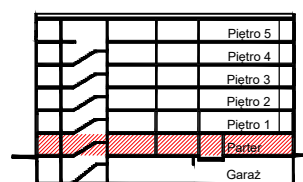

LOKALIZACJA MIESZKANIA

