
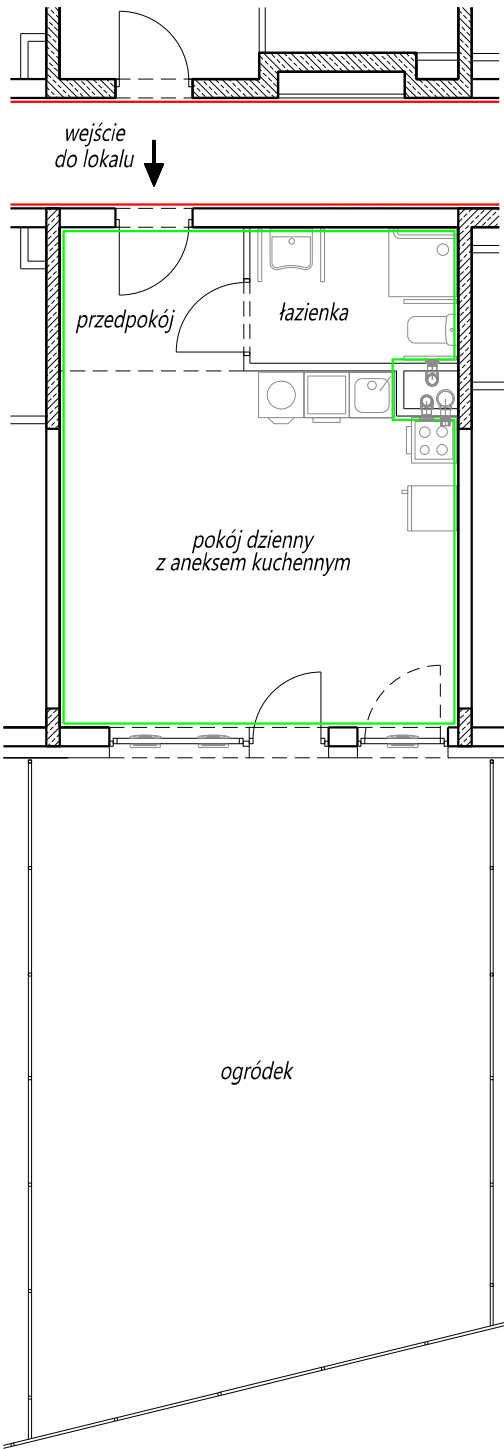


LOKAL MIESZKALNY NR 7

adres: Kraków, ul. Papierni Prądnickich
budynek: 48A
kondygnacja: 1
typ lokalu: mieszkanie 1-pokojowe

- Legenda:
- lokal mieszkalny nr 7
 - części wspólne budynku

rzut kondygnacji 1

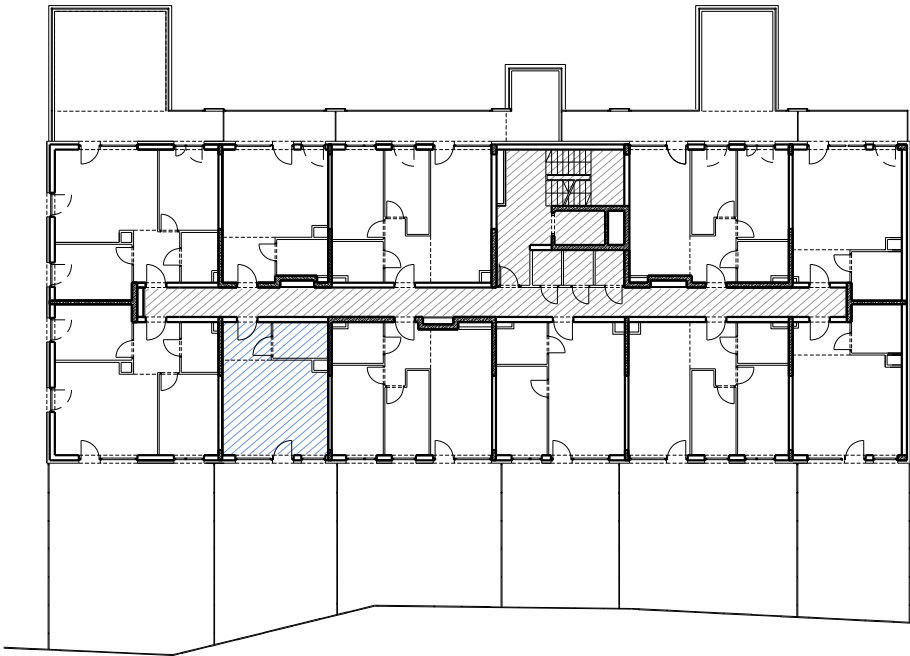

oznaczenie granic lokalu
Lokal wydzielony w obrębie budynku ścianami trwałymi.
Dojście do lokalu prowadzi z terenu pozostającego w użytkowaniu wspólnym przez części wspólne budynku. Lokal posiada indywidualne opomiarowanie.

1.	przedpokój	4.50
2.	łazienka	4.87
3.	p. dzienny z aneksem kuchennym	24.08
Razem:		33.45