

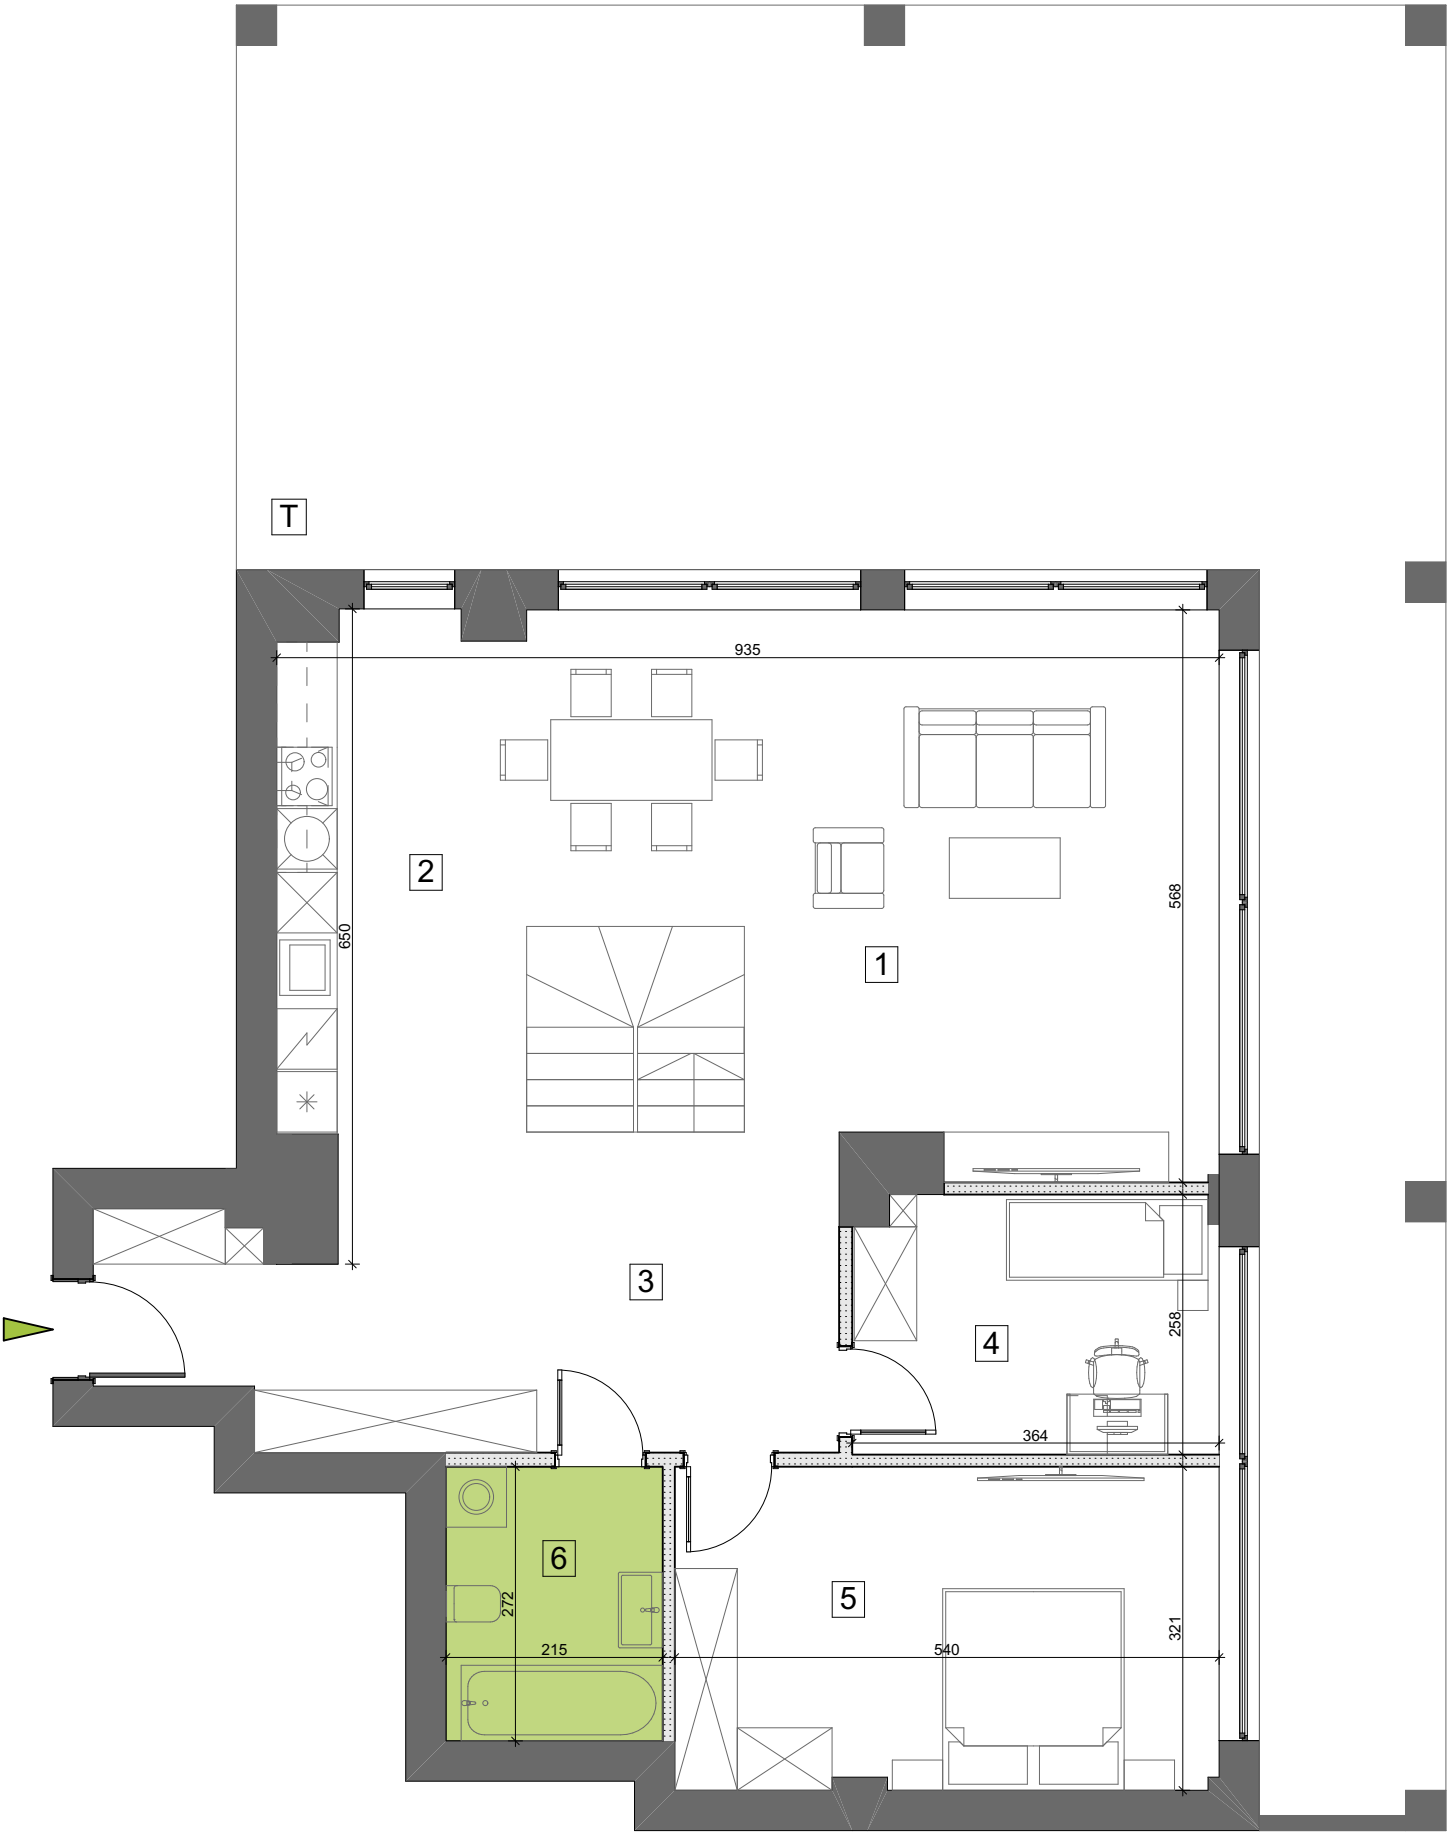


POZIOM I

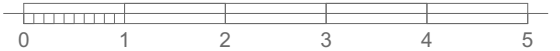

POZIOM II

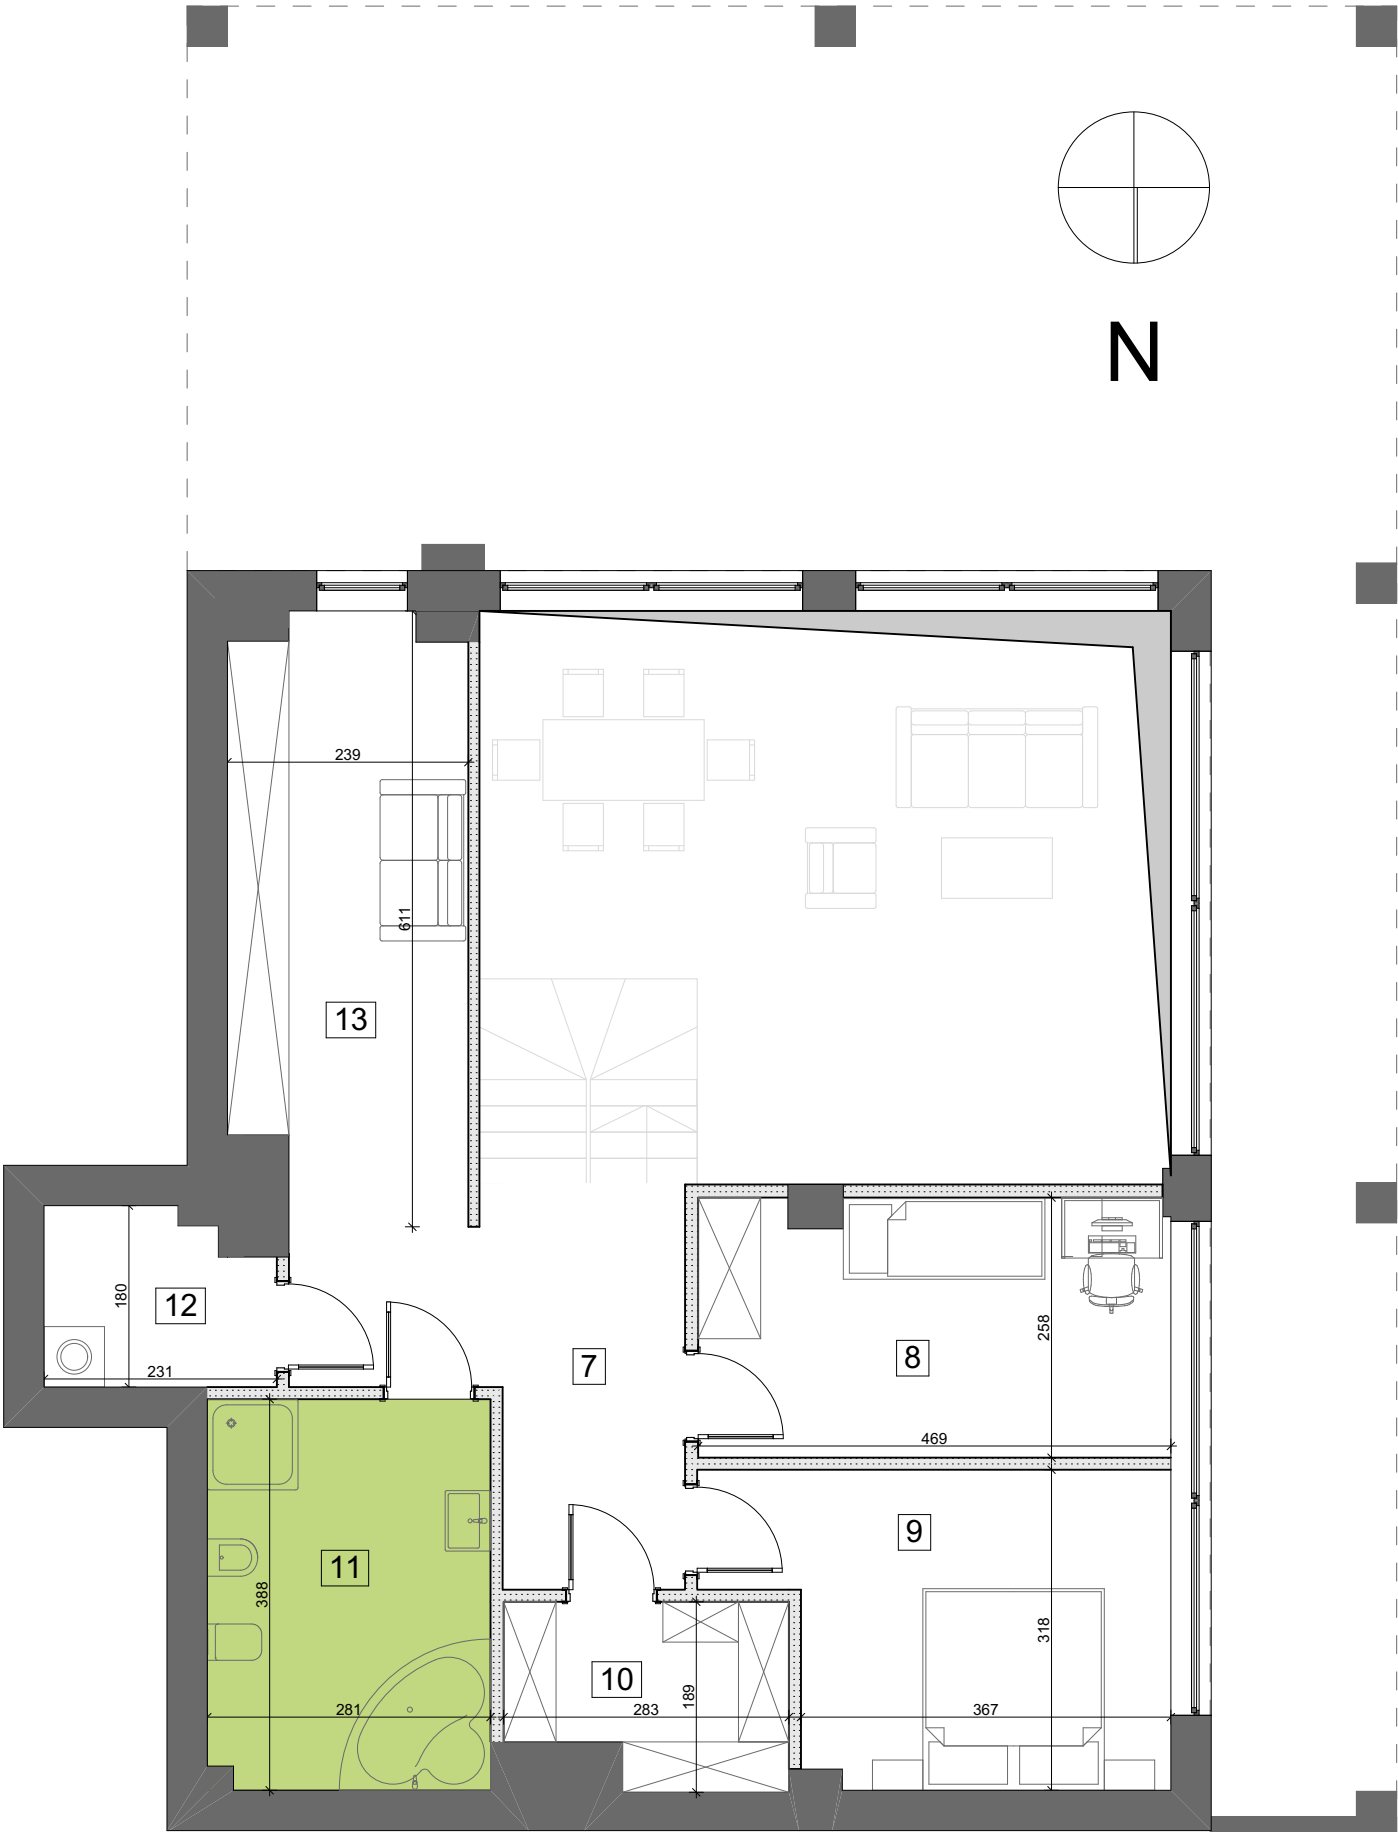


BUDYNEK MIESZKALNY WIELORODZINNY

BIURO SPRZEDAŻY
ul. Orzechowa 3
94-251 Łódź

K1.I.2

NR MIESZKANIA:
8

LOKALIZACJA APARTAMENTU WZGLĘDEM CAŁOŚCI
INWESTYCJI:

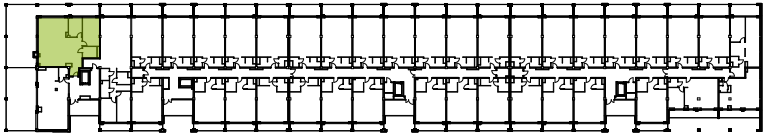

Apartamenty Zdrowie Sp. z o.o.Sp. K.
Aleja Prymasa Tysiąclecia 48A
01-241 Warszawa

ZESTAWIENIE POWIERZCHNI:

POZIOM I			POZIOM II		
1	pokój dzienny z jadalnią	38,38 m ²	7	korytarz	11,42 m ²
2	aneks kuchenny	13,45 m ²	8	pokój	11,87 m ²
3	korytarz	17,57 m ²	9	pokój	12,82 m ²
4	pokój	9,26 m ²	10	garderoba	4,72 m ²
5	pokój	17,20 m ²	11	łazienka	10,77 m ²
6	łazienka	5,83 m ²	12	pom. gospodarcze	3,75 m ²
			13	aneks/pokój/biblioteka	12,89 m ²

klatka	1
kondygnacja	1
ilość pokoi	6
powierzchnia	169,93 m ²
powierzchnia tarasu [T]	92,74 m ²



APARTAMENTY
— ZDROWIE —
Wyjątkowe miejsce w Łodzi