


# RZUT I PIĘTRA APARTAMENT NR 118

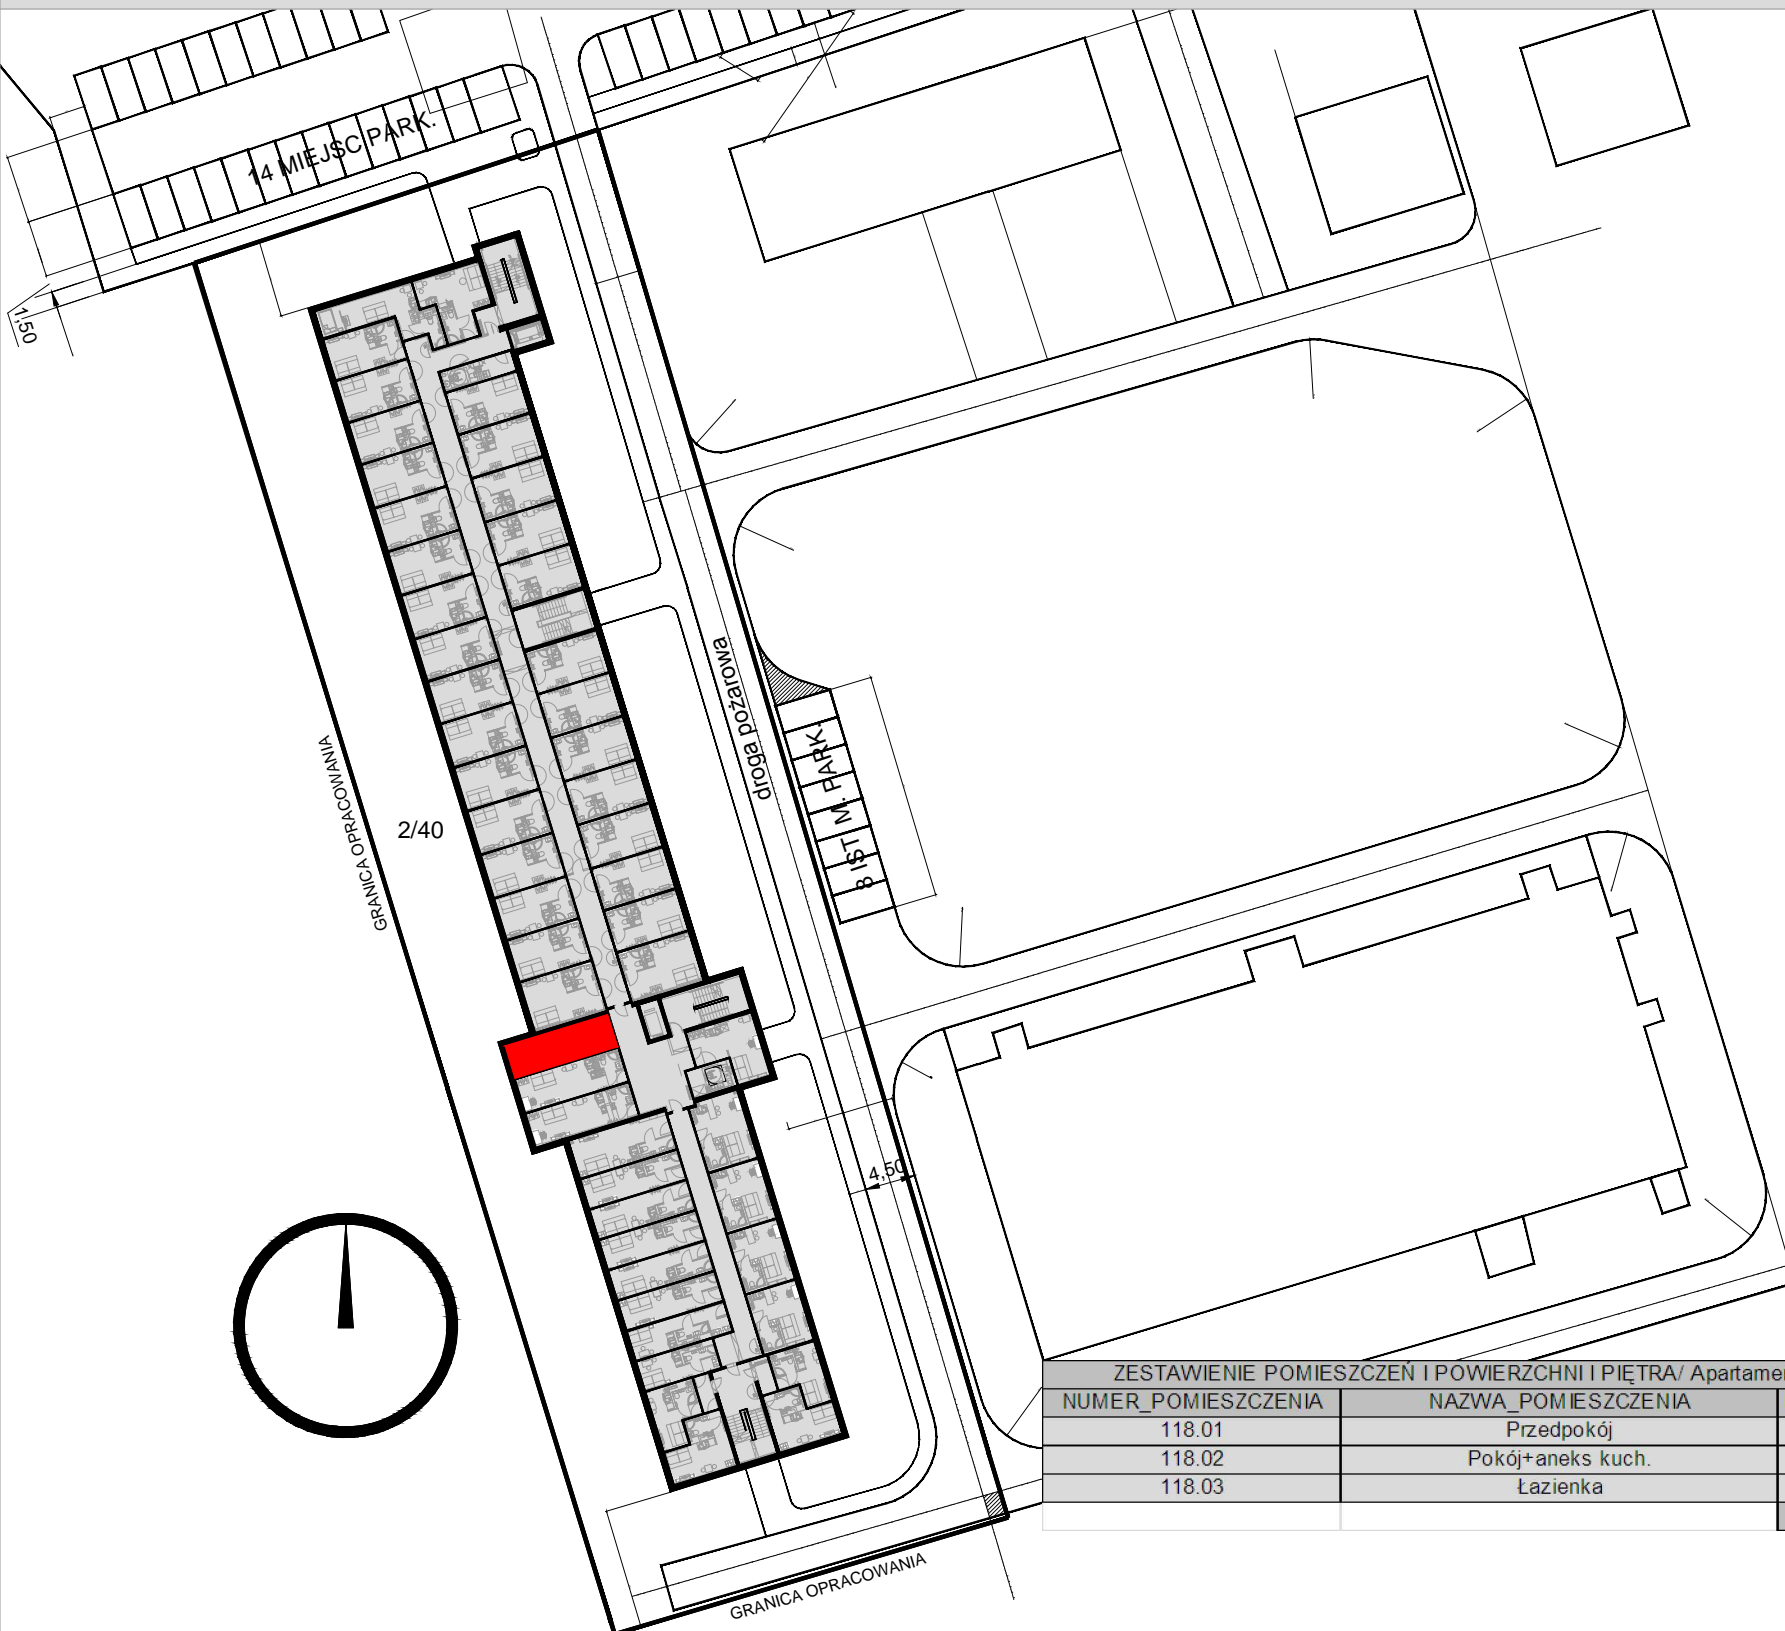

ZESTAWIENIE POMIESZCZEN I POWIERZCHNI I PIĘTRA/ Apartament 118		
NUMER_POMIESZCZENIA	NAZWA_POMIESZCZENIA	POWIERZCHNIA
118.01	Przedpokój	3,06
118.02	Pokój+aneks kuch.	19,46
118.03	Łazienka	2,82
		<b>25,34</b>

**LOKALIZACJA:**  
**WROCŁAW, OBREB: WROCŁAWSKI PARK BIZNESU 3**  
**UL. BIERUTOWSKA 57-59**