
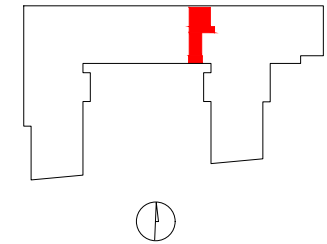


# OSIEDLE GOSLOVE

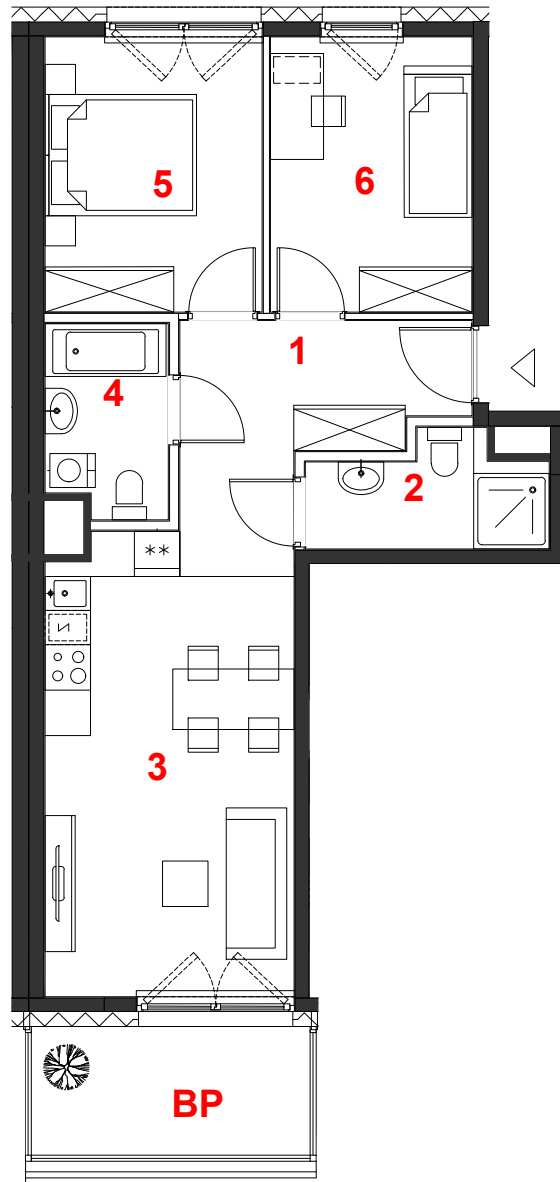

## D081

mieszkanie	<b>3 pokoje</b>
	<b>z aneksem</b>
budynek	<b>A</b>
nr klatki	<b>D</b>
piętro	<b>2</b>
kondygnacja	<b>3</b>
balkon przeszklony	<b>6.27 m<sup>2</sup></b>

### oznaczenie pomieszczeń

<b>01</b>	hol	<b>8.76 m<sup>2</sup></b>
<b>02</b>	łazienka	<b>4.15 m<sup>2</sup></b>
<b>03</b>	pokój+aneks kuch.	<b>19.10 m<sup>2</sup></b>
<b>04</b>	łazienka	<b>4.01 m<sup>2</sup></b>
<b>05</b>	pokój	<b>10.45 m<sup>2</sup></b>
<b>06</b>	pokój	<b>9.71 m<sup>2</sup></b>


 

**suma pow.uż.** **56.18 m<sup>2</sup>**

powierzchnia pod ściankami nadającymi się do demontażu 2.25 m<sup>2</sup>

**pow. lokalu** **58.43 m<sup>2</sup>**

Powierzchnie liczone wg PN-ISO 9836:2015. Karta katalogowa jest załącznikiem do umowy.  
UWAGA: Wymiary oraz instalacje wyrysowano na podstawie projektu budowlanego.  
Mogą nastąpić nieznaczne zmiany zgodnie z postanowieniami umowy deweloperskiej.

skala 1:100

 miejscowe obniżenie sufitu  
 ściany działowe  
 konstrukcja i szachty instalacyjne

## PROFBUD

biuro@profbud.info  
tel. 605 606 606

ARCHITEKCI DAWIDCZYK & PARTNERZY  
Okazie 18/40 03-710 Warszawa  
www.iadp.pl poczta@iadp.pl  
tel.48227861389