
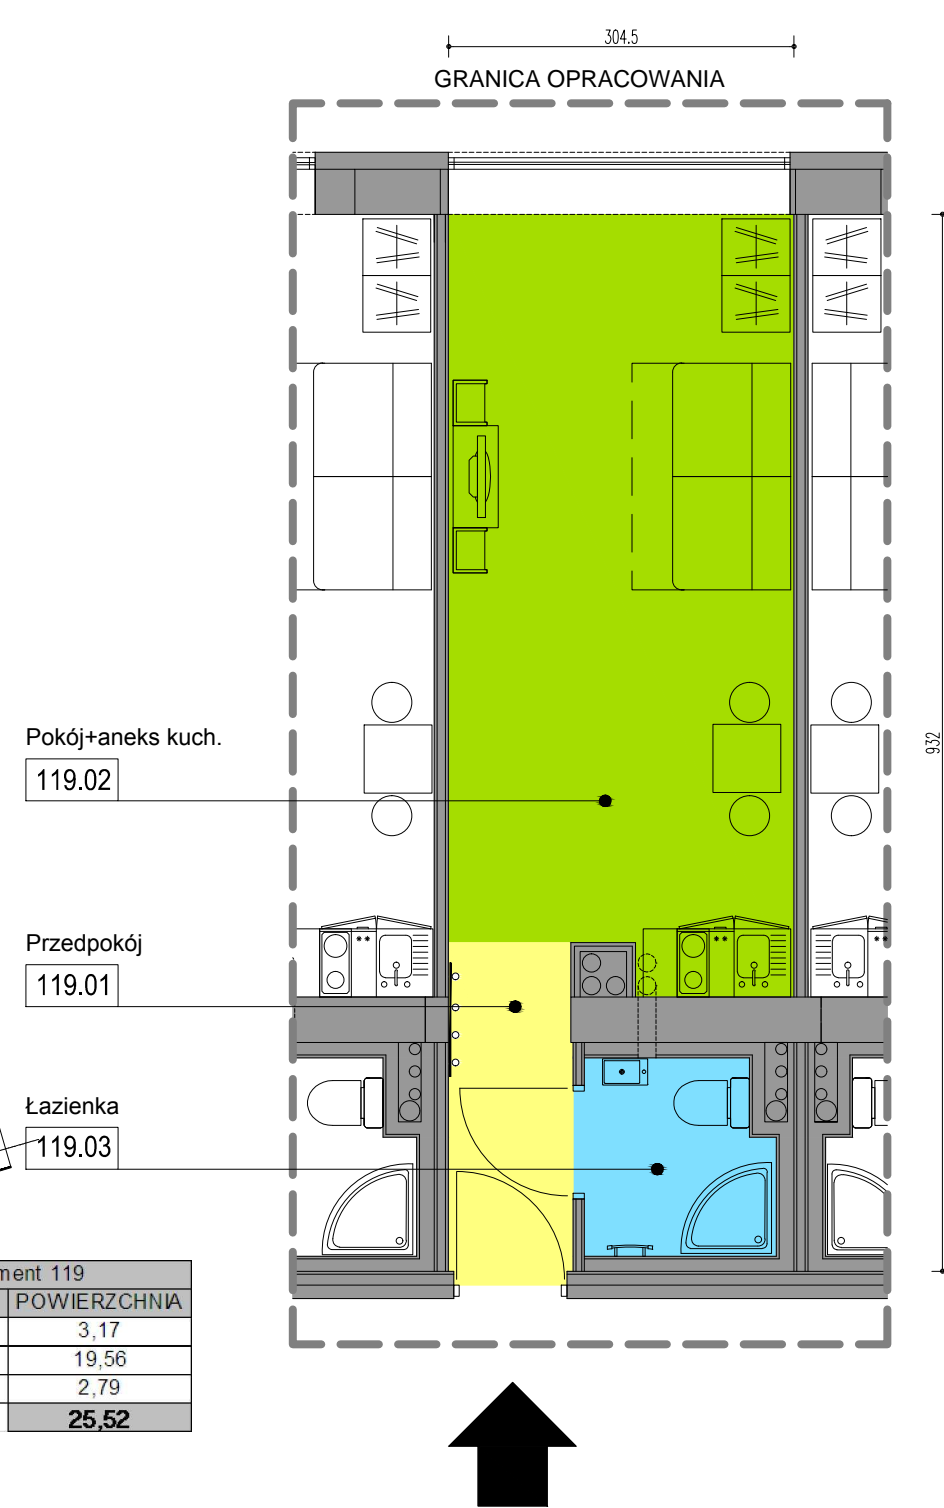


RZUT I PIĘTRA APARTAMENT NR 119

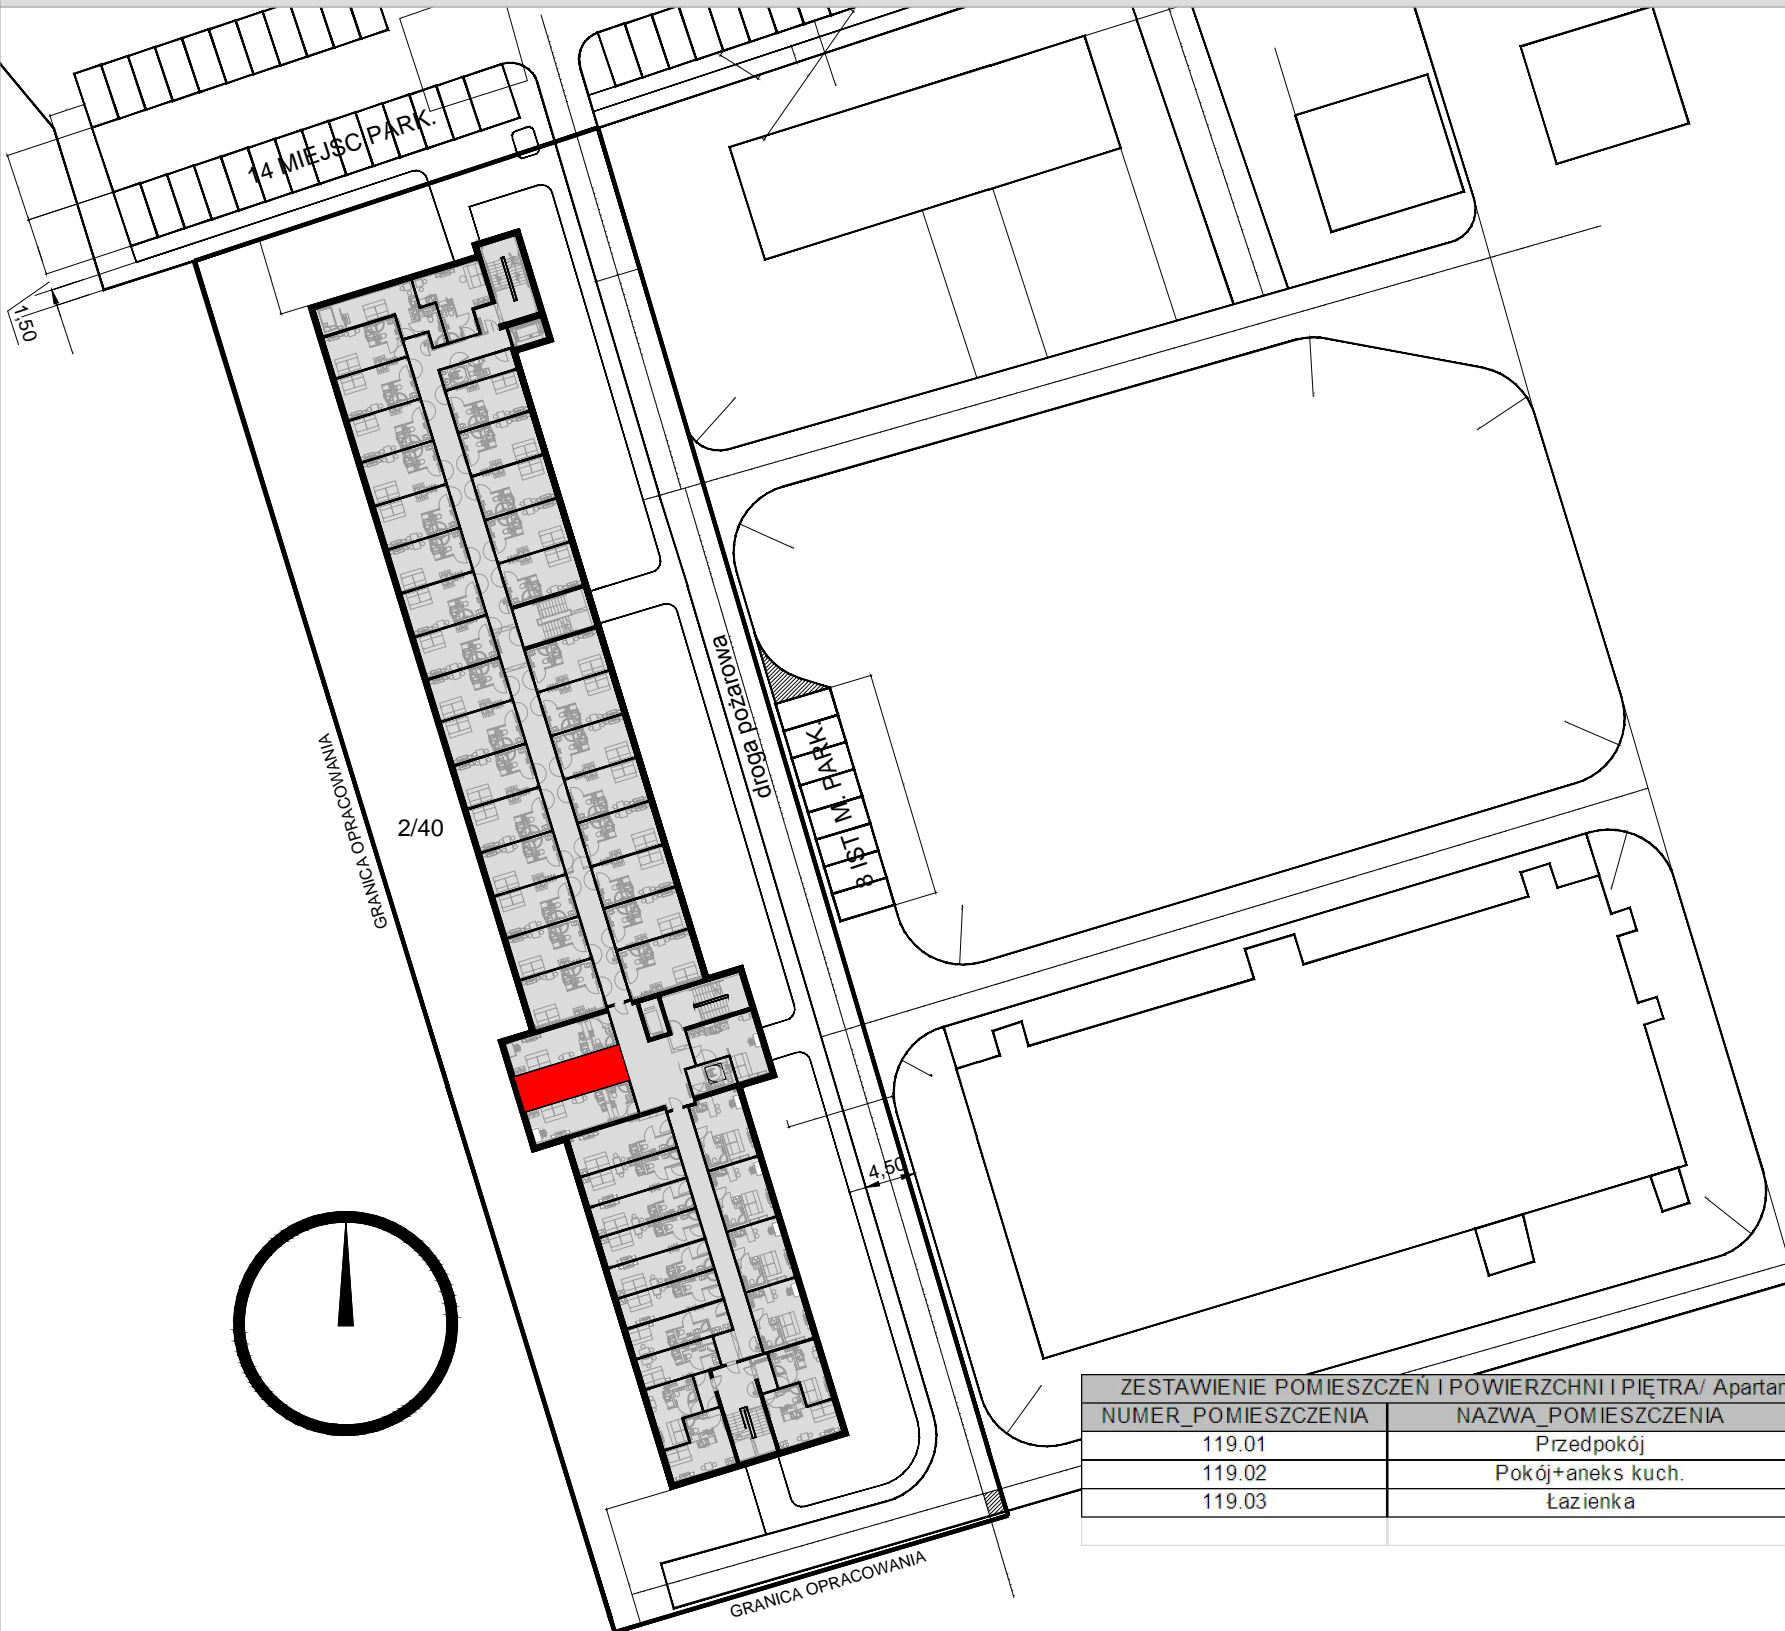

ZESTAWIENIE POMIESZCZEŃ I POWIERZCHNI I PIĘTRA/ Apartament 119		
NUMER_POMIESZCZENIA	NAZWA_POMIESZCZENIA	POWIERZCHNIA
119.01	Przedpokój	3,17
119.02	Pokój+aneks kuch.	19,56
119.03	Łazienka	2,79
		25,52

LOKALIZACJA:
WROCŁAW, OBREB: WROCŁAWSKI PARK BIZNESU 3
UL. BIERUTOWSKA 57-59