




NOWA LETNICA BUDYNEK G1

KARTA MARKETINGOWA



ul. Starowiejska, Gdańsk

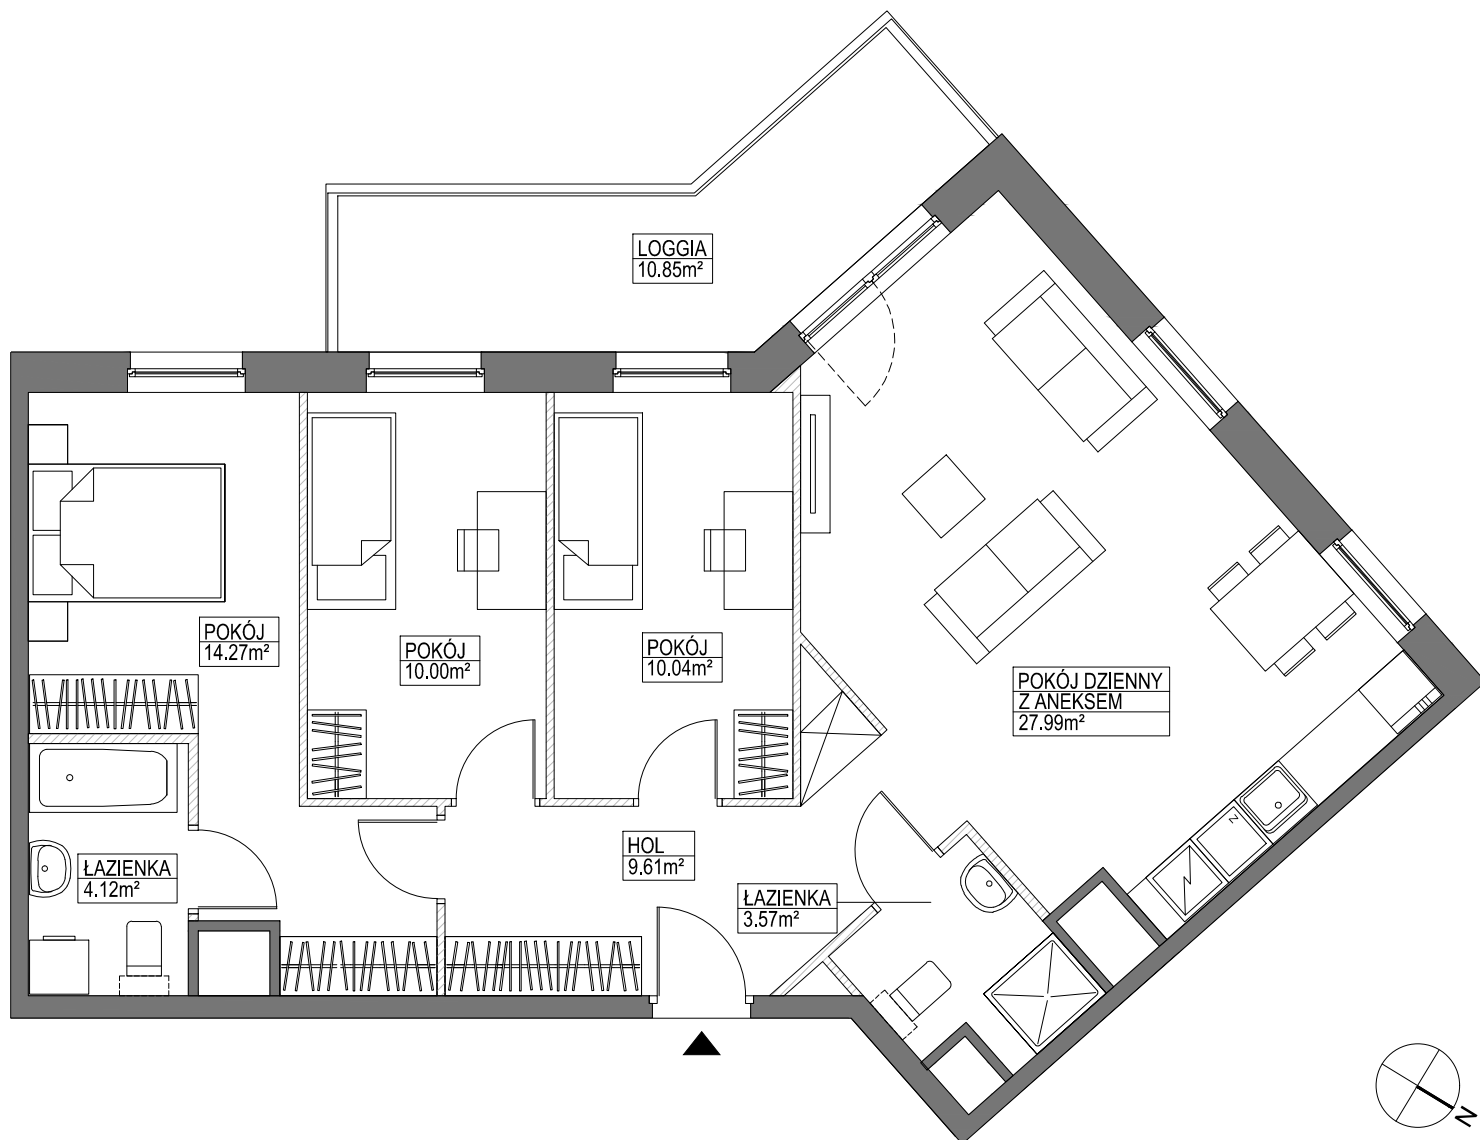

SCHEMAT LOKALIZACJI BUDYNKU

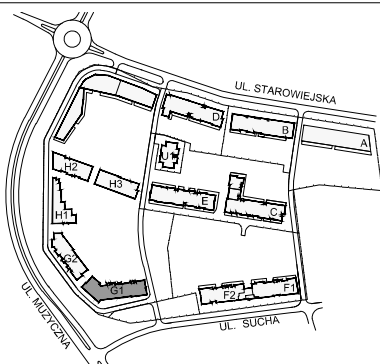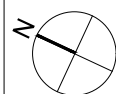

SCHEMAT LOKALU MIESZKALNEGO NA PIĘTRZE

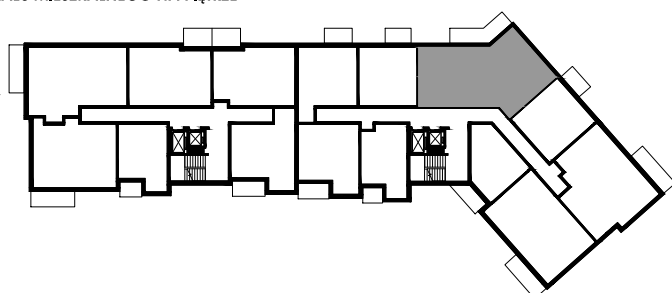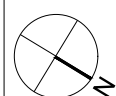

SCHEMAT MA CHARAKTER JEDYNNIE POGLĄDOWY, W PRZYPADKU EWENTUALNYCH ROZBIEŻNOŚCI
POMIĘDZY SCHEMATEM A PROJEKTEM BUDOWLANYM, WIAŻĄCY JEST PROJEKT BUDOWLANY.
Prawa autorskie zastrzeżone. Ustawa z dnia 17 maja 2004 o Prawie Autorskim i Prawach Pokrewnych (Dz.U. 2004 nr 90 poz. 631).

ROBYG
Grupa Deweloperska



GK ROBYG SP. Z O. O.
Ul. Piekarnicza 3 80-126 Gdańsk

BIURO PROJEKTOWE BJK ARCHITEKCI SP. Z O.O.
ul. Bolesława Prusa 18, 81-431 Gdynia
TEL: [58] 506-314-286 MAIL: BJK@BJK.PL

FAZA:	DATA:	NR MIESZKANIA:	
3.A	17-05-2019	G1.13.M.08	
IL. POKOJÓW:	POW. MIESZKANIA:		WG PNG-ISO 9836:1997
4	82.95m²		
PIĘTRO:	POW. BALKONU:	POW. LOGGI:	
13	-	10.85m²	
KLATKA:	POW. TARASU:	POW. OGRÓDKA:	
B	-	-	

LEGENDA:  ŚCIANKI DZIAŁOWE NADAJĄCE SIĘ DO DEMONTAŻU

UWAGA:
- POWIERZCHNIE LICZONE WG NORMY WG PN-ISO 9836:1997
- ZGODNIE Z NORMĄ PN-ISO 9836:1997 DO POWIERZCHNI LOKALU WLICZONO ŚCIANKI DZIAŁOWE NADAJĄCE SIĘ DO DEMONTAŻU
- ZE WZGLĘDU NA TRWAJĄCE PRACE PROJEKTOWE POWIERZCHNIE, BUDYNKI ORAZ ZAGOSPODAROWANIE TERENU MOGĄ ULEĆ ZMIANIE
- NINIEJSZY PROJEKT NIE STANOWI OFERTY W ROZUMIENIU PRZEPISÓW KODEKSU CYWILNEGO
- WYPOSAŻENIE TYLKO W CELACH PREZENTACJI, NIE STANOWI ZOBOWIĄZANIA UMOWNEGO