
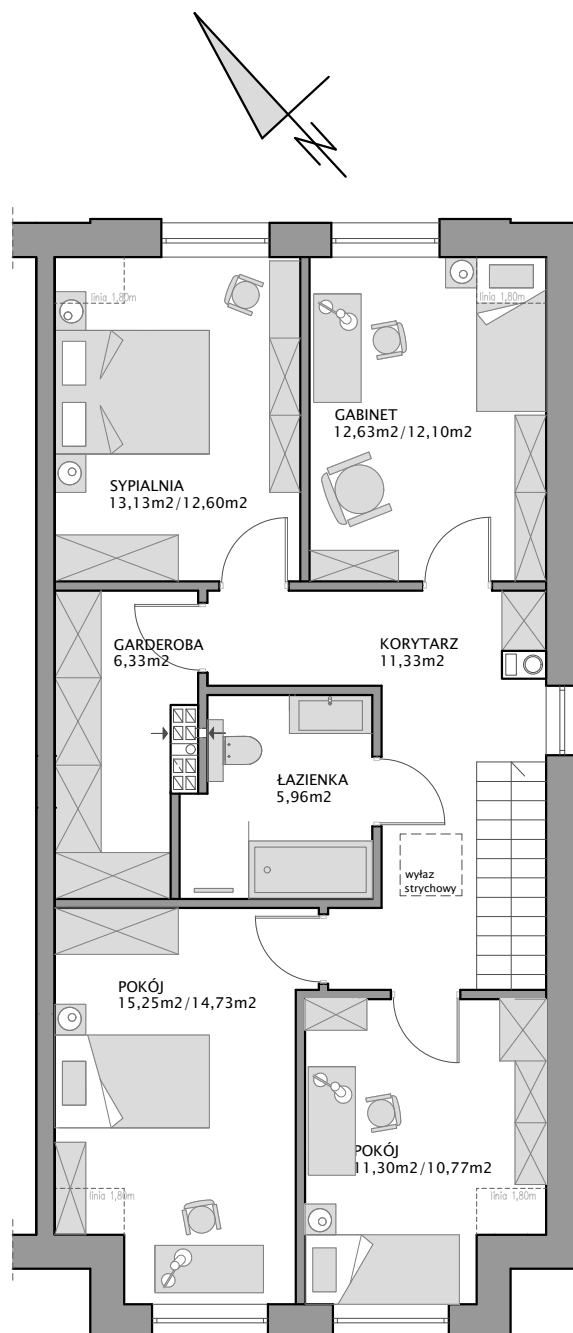


TuliPark

CHWASZCZYNO

DOMY JEDNORODZINNE DWULOKALOWE
- lokal prawy A i C / STANDARD

Pow. użytkowa	151,76 m ²
Pow. garażu	20,84 m ²
Pow. po podłodze	153,87 m ²

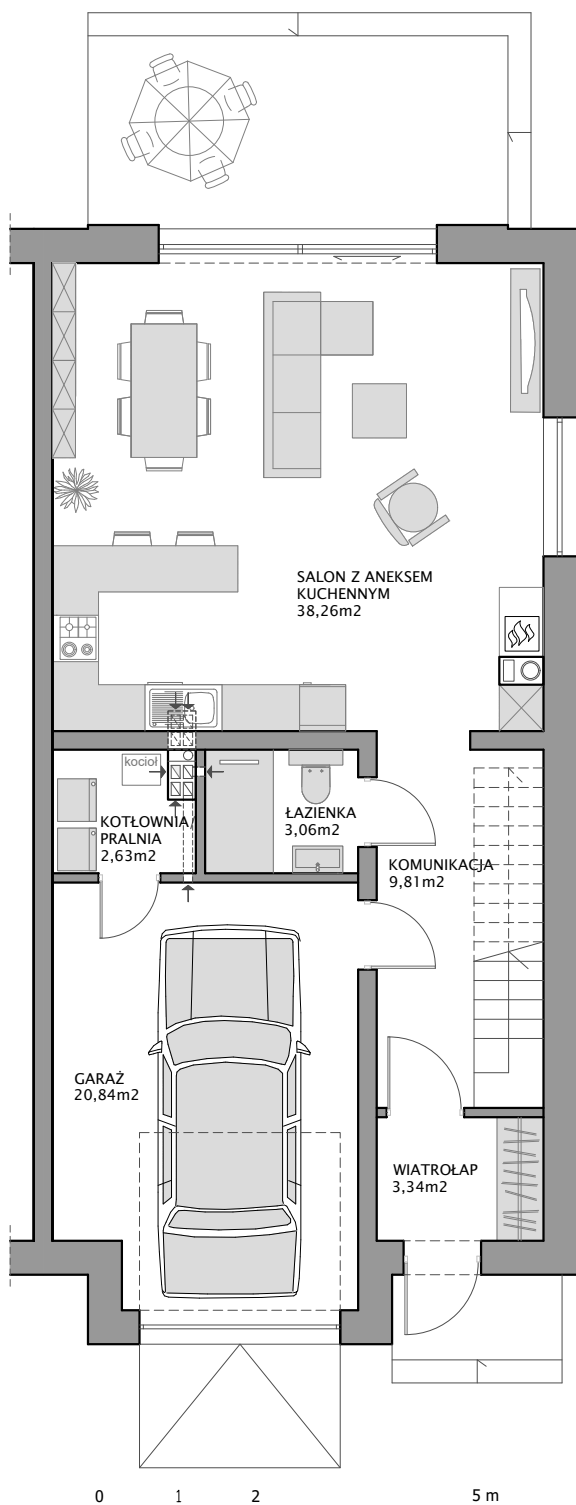

ZAPRASZAMY DO BIURA SPRZEDAŻY
PONIEDZIAŁEK - PIĄTEK OD 9:00 DO 17:00

TEL: 600-700-126

E-MAIL: SPRZEDAZ@LOKUM.GDA.PL

LOKUM
DEVELOPER

LOKUM DOMY SP. Z O.O.
KRS:0001129929

UL. CHŁOPSKA 72, 80-350 GDAŃSK
www.lokum.gda.pl