


Niniejszy materiał nie stanowi oferty w rozumieniu Kodeksu cywilnego i ma charakter wyłącznie informacyjny. Powierzchnia oraz cena mogą ulec zmianie.

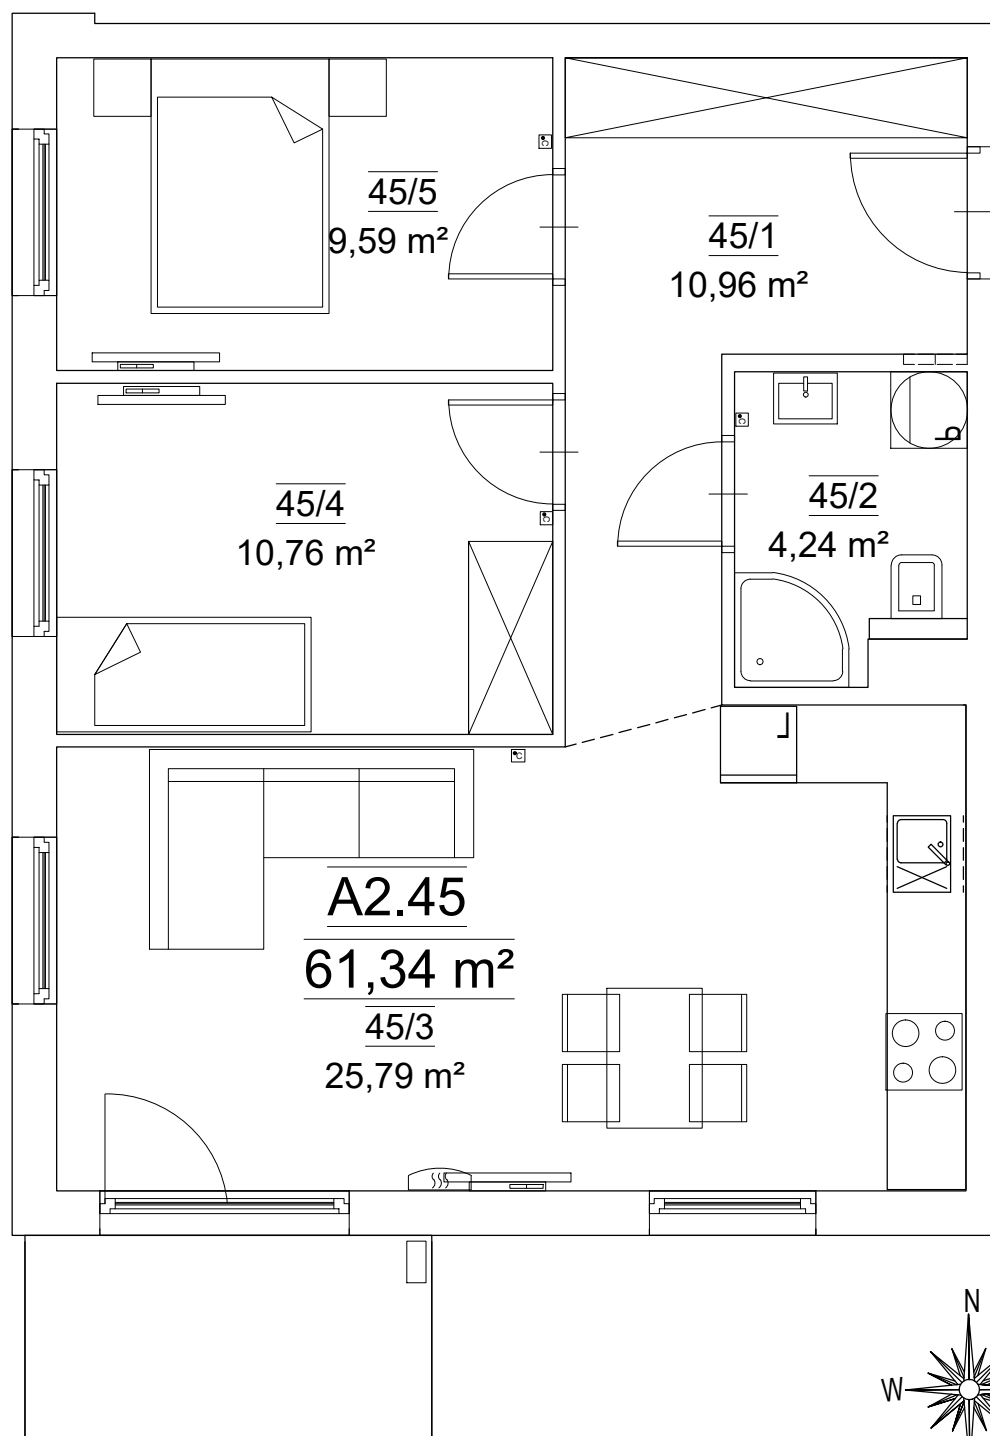

LOKAL MIESZKALNY NR A2.45

Nr mieszk.	Nr pom.	Nazwa pom.	Pow. [m <sup>2</sup> ]
A2.45	45/1	PRZEDPOKÓJ	10.96
	45/2	ŁAZIENKA	4.24
	45/3	POKÓJ DZIENNY Z ANEKSEM KUCHENNYM	25.79
	45/4	SYPIALNIA 1	10.76
	45/5	SYPIALNIA 2	9.59
RAZEM POW. UŻ. LOKALU MIESZKALNEGO NR A2.45			61.34
Kraków, ul. Wybickiego 5			