

TWÓJ ADRES

1A / 3

PARTER / PIĘTRO

NR	NAZWA POMIESZCZENIA	POWIERZCHNIA
3.01	WIATROŁAP	5,23m ²
3.02	ŁAZIENKA	5,46m ²
3.03	KOMUNIKACJA	8,82m ²
3.04	SALON+KUCHNIA	24,92m ²
3.05	KOMUNIKACJA	7,87m ²
3.06	SYPIALNIA	14,48m ²
3.07	ŁAZIENKA	4,31m ²
3.08	POKÓJ	9,35m ²
3.09	POKÓJ	9,51m ²
SUMA:		89,95m ²
TARAS		7,80m ²
TEREN ZIELONY		37,03 m ²



OZN. PROJEKTOWE Szereg 1 Lokal 3




Biuro sprzedaży:

Outlet Galeria Graffica
ul. płk. Lisa Kuli 19
35-025 Rzeszów

17 307 0 308
biuro@bsdeweloper.pl

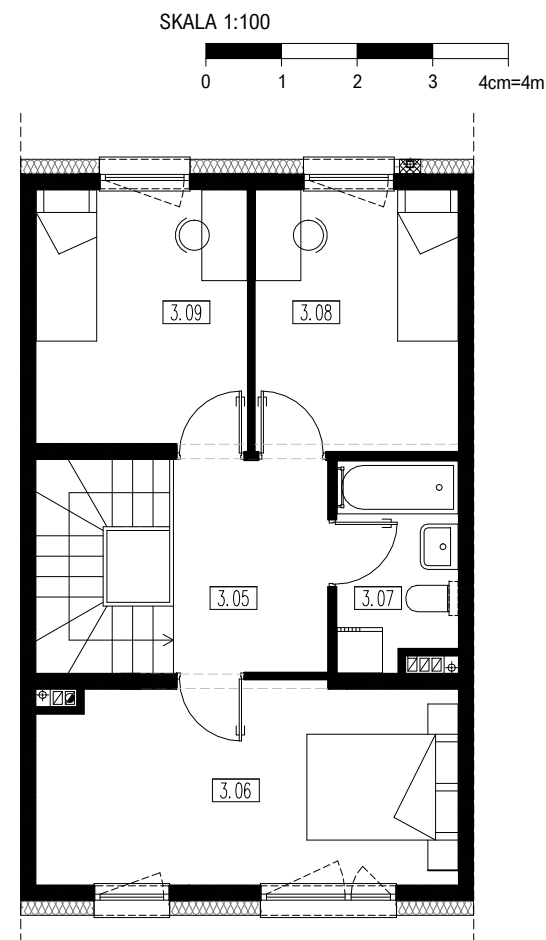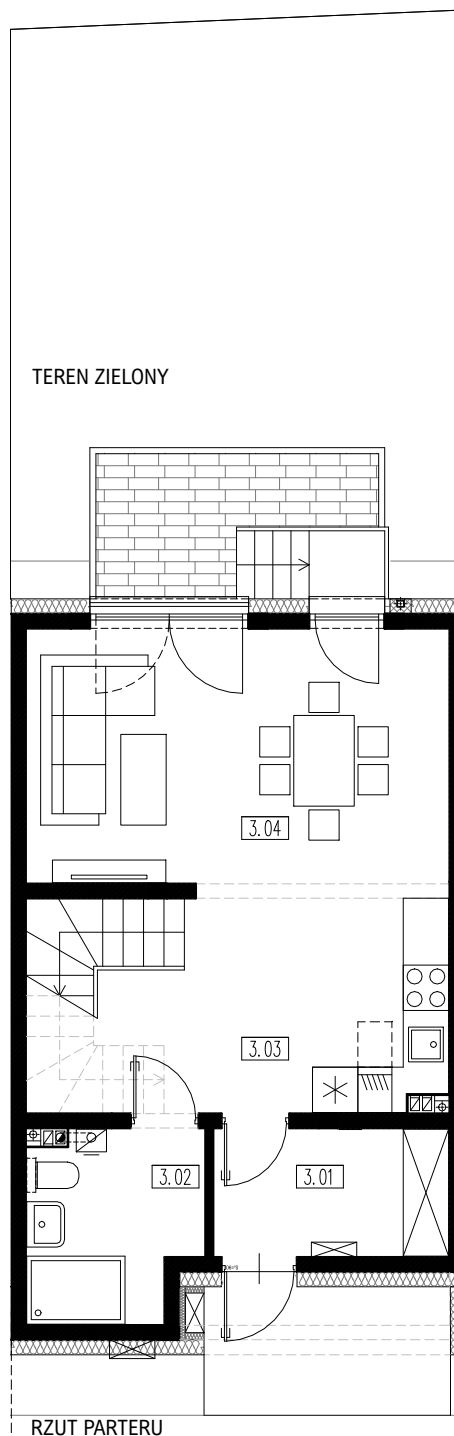

≡ III Budziwojska 1

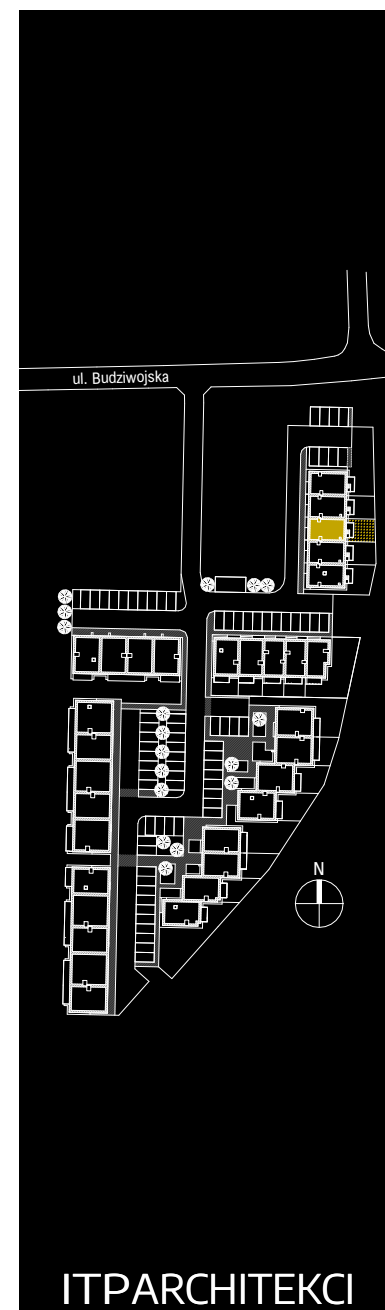

Przedstawiona aranżacja jest przykładowa, rysunki w tym zakresie mają charakter poglądowy oraz informacyjny i nie stanowią oferty w rozumieniu Kodeksu Cywilnego.