



BUDYNEK 11

NUMER LOKALU 7

PIĘTRO 1

KLATKA 1



① hol	9.06m ²
② pokój z aneksem	20.66m ²
③ sypialnia 1	12.70m ²
④ sypialnia 2	9.51m ²
⑤ łazienka	4.75m ²

POW. UŻYTKOWA 56.68m²
⑥ balkon 4.34m²

OBMIAR POWIERZCHNI UŻYTKOWEJ LOKALU MIESZKALNEGO WYKONANO ZGODNIE Z NORMĄ PN-ISO 9836. Z WLICZONĄ POWIERZCHNIĄ POD ŚCIANAMI DZIAŁOWYMI

Przedstawiona na załączniku aranżacja jest przykładowa a załącznik ma charakter jedynie poglądowy i może ulec zmianie. Zmianie nie ulegnie funkcjonalność lokalu oraz jego istotne cechy.


aktualizacja: 25 - wrzesień - 2017

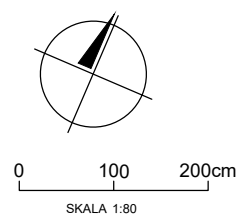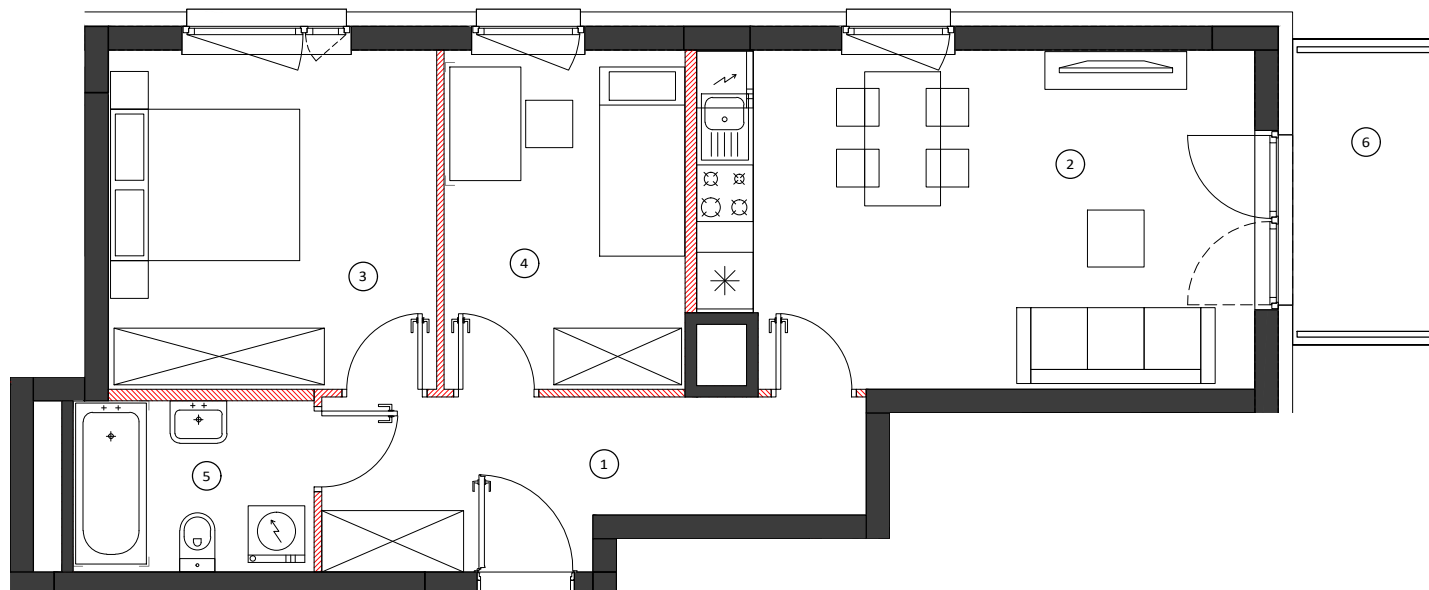

LOKALIZACJA BUDYNKU



LOKALIZACJA PIĘTRA

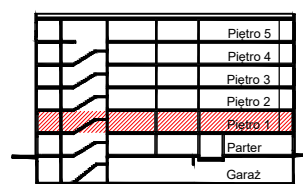

LOKALIZACJA MIESZKANIA

