





APARTAMENTY NAD MORZEM

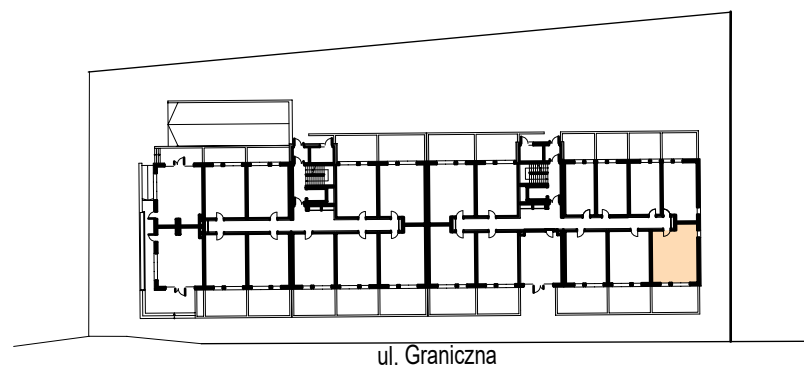

ul. Graniczna

← plaża 100 m

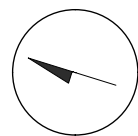


Lokal A.0.5 parter

1 łazienka	3, 82 m ²
2 korytarz	4, 32 m ²
3 pokój z aneksem kuchennym	24, 76 m ²
4 sypialnia	9, 37 m ²

42, 27 m²

5 ogródek	20, 90 m ²
-----------	-----------------------

morzlive
USTRONIE MORSKIE

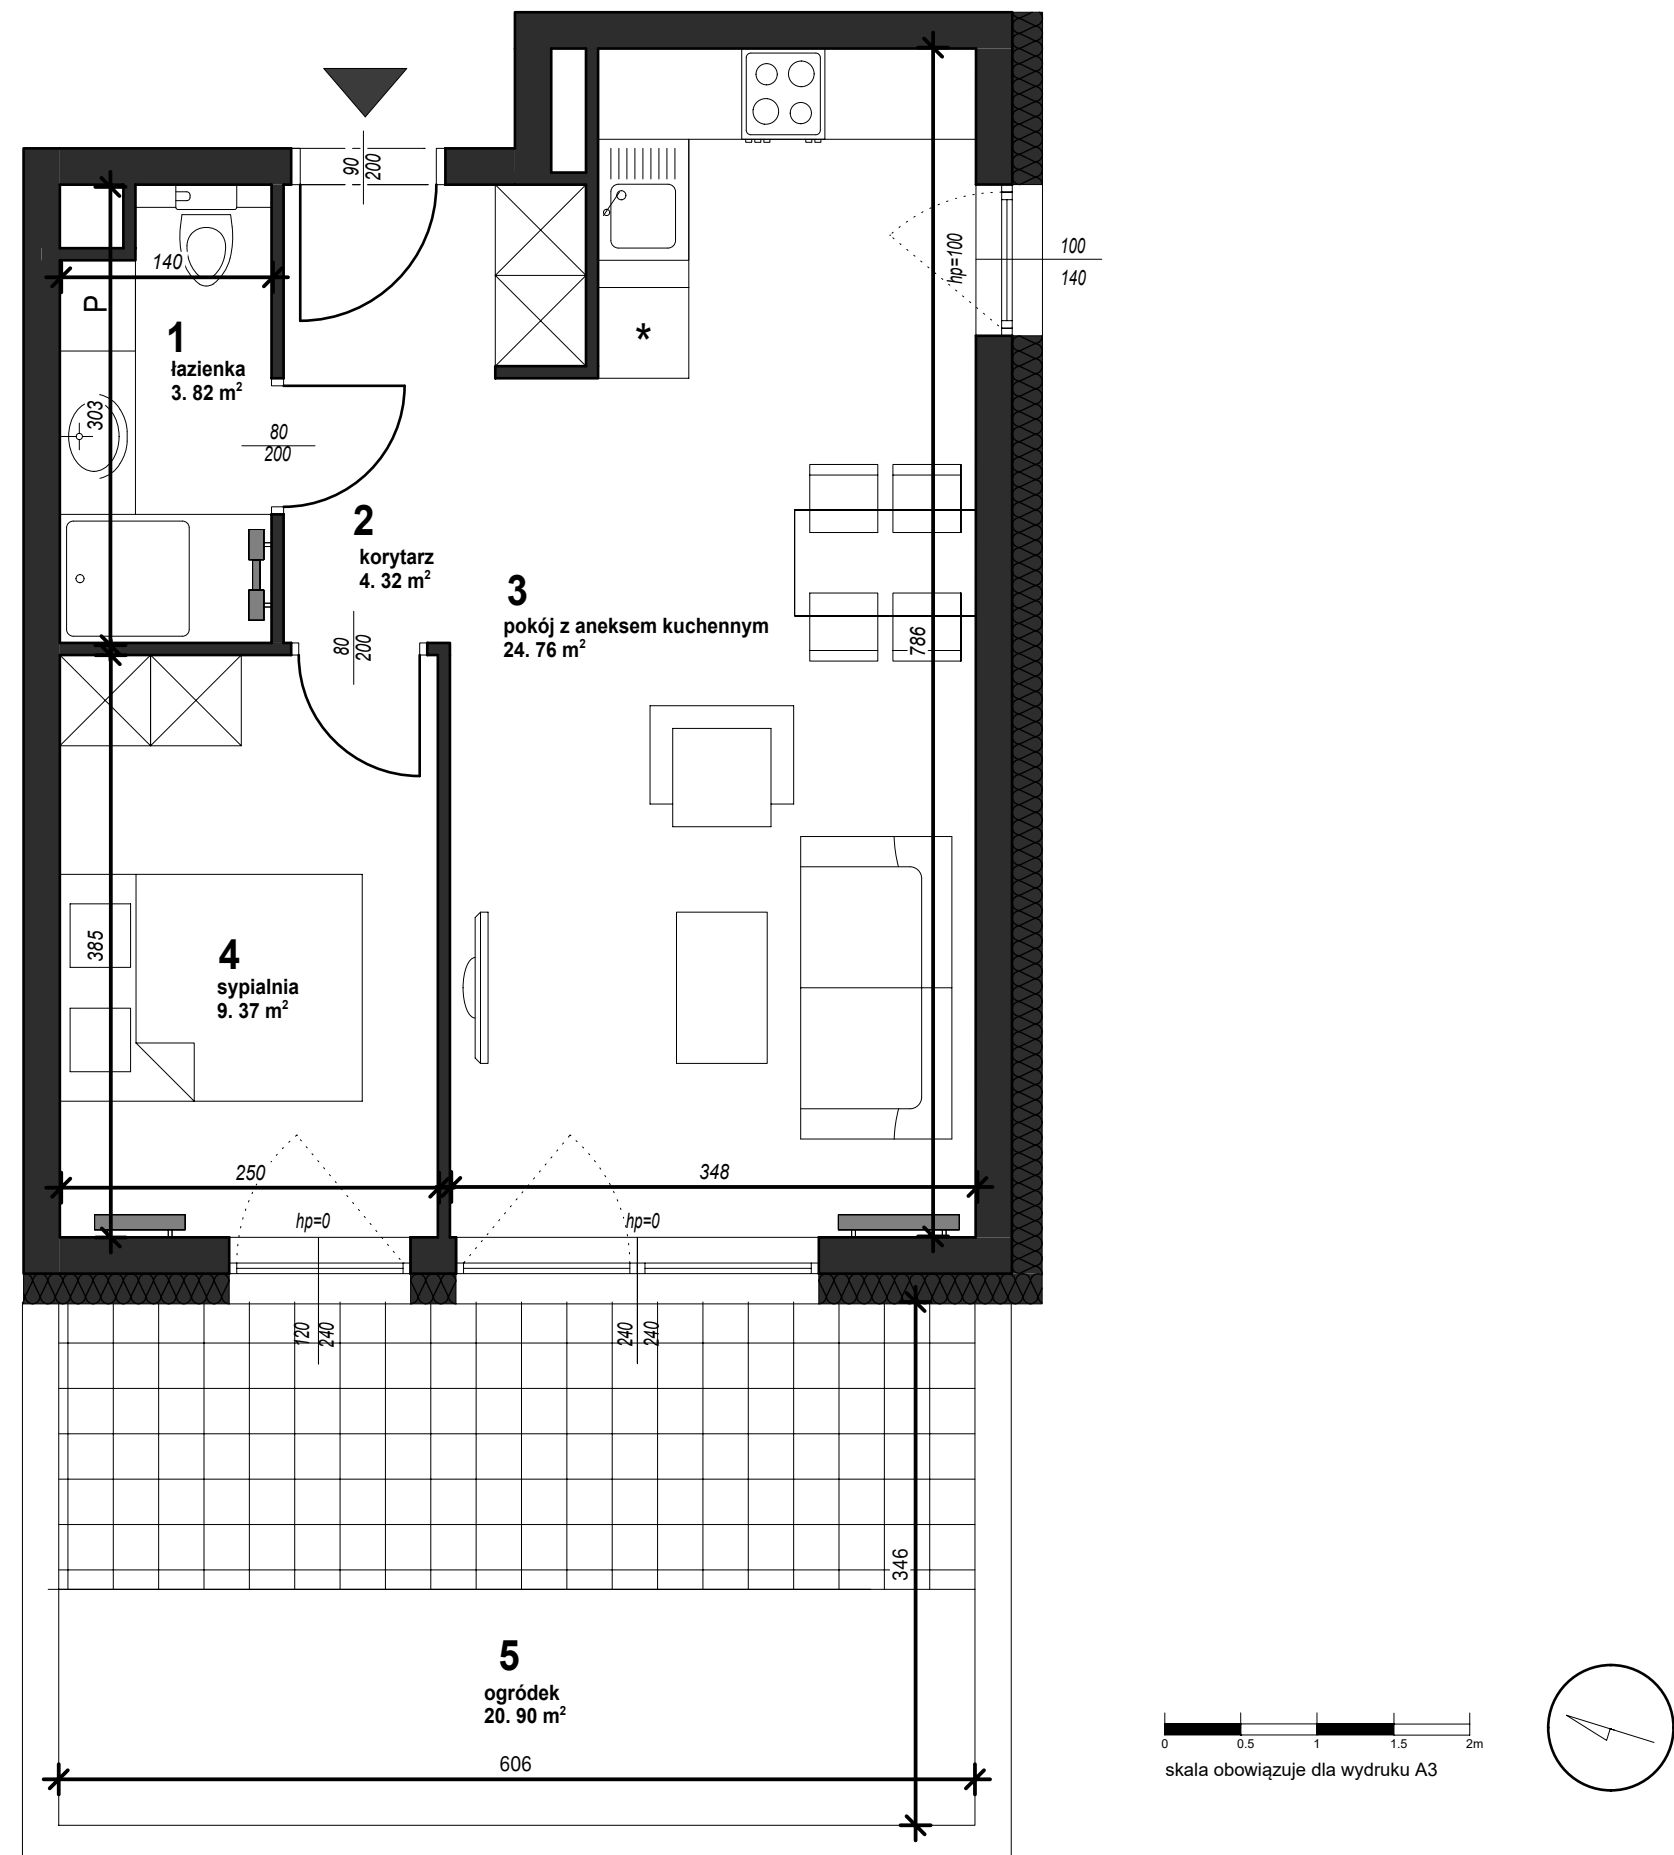

Powierzchnie pomieszczeń i lokalizację urządzeń sanitarnych podano na podstawie projektu budowlanego. Możliwe jest wystąpienie niewielkich zmian w projekcie wykonawczym lub na etapie realizacji. Powierzchnia użytkowa lokalu mieszkalnego określona jest na podstawie Rozporządzenia Ministra Rozwoju z dn. 11.09.2020 r. w sprawie szczegółowego zakresu i formy projektu budowlanego (Dz.U. 2020 poz. 1609), zgodnie z zasadami obmiaru zawartymi w normie PN-ISO 9836. Informacje na karcie nie stanowią oferty handlowej w rozumieniu art. 66 KC

AREA
DEVELOPMENT

archibox
pracownia projektowa