

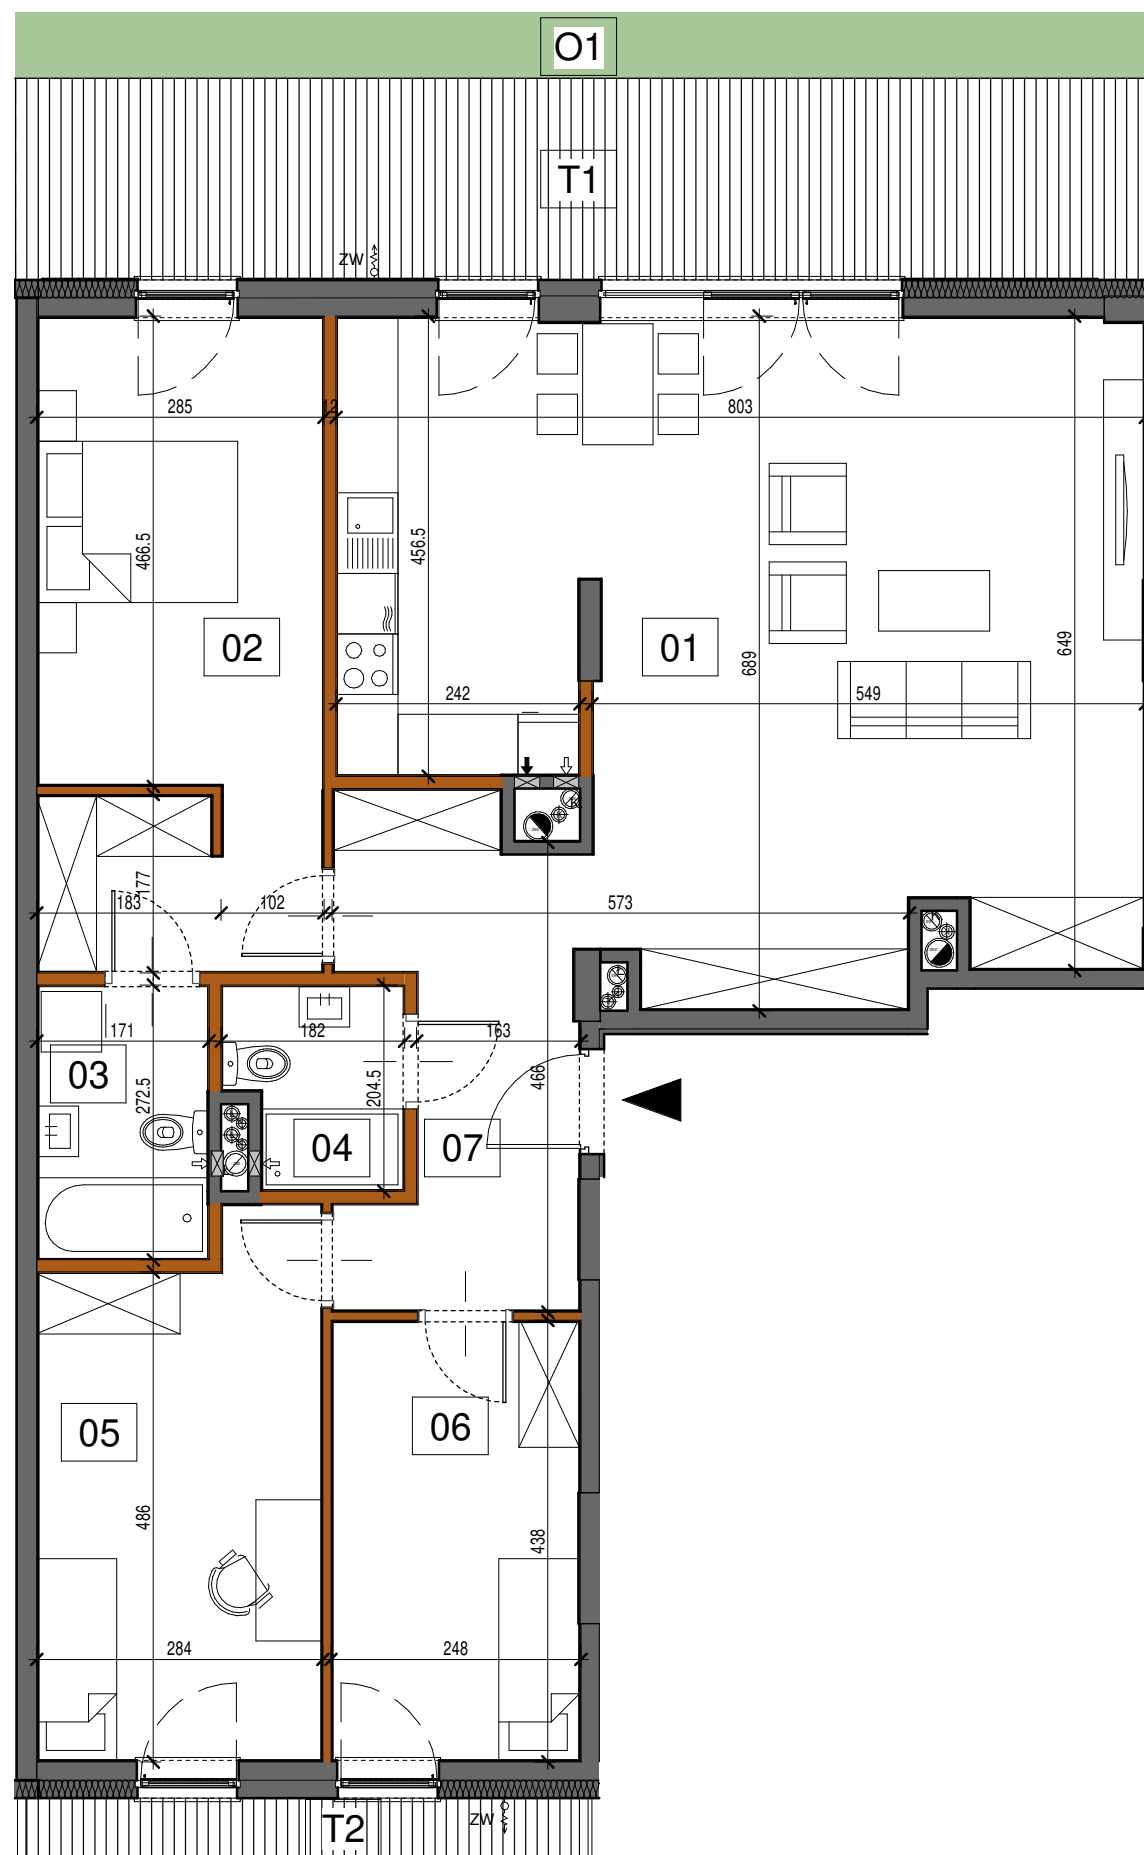


- ścianki działowe możliwe do demontażu
- ścianki bez możliwości demontażu
- Aranżacja lokalu mieszkalnego przedstawiona na rzucie jest przykładowa
- Wymiary podane są w stanie surowym
- Niniejsza karta katalogowa opracowana została na podstawie projektu budowlanego
- W toku realizacji wymiary i powierzchnie mogą ulec zmianom do 2% w stosunku do informacji zawartych w karcie katalogowej
- Na warstwy wykończeniowe podłóg przewidziano 2cm
- Niniejsza karta mieszkaniowa ma charakter informacyjno-marketingowy i nie stanowi oferty handlowej w rozumieniu prawa - Art. 66 §1 Kodeksu Cywilnego
- Obmiar powierzchni użytkowej lokalu mieszkalnego wykonano zgodnie z normą PN-ISO 9836:1997
- Powierzchnie są obliczane w świetle pionowych przegród nienadających się do demontażu w stanie wykończonym, przy uwzględnieniu tynków, na poziomie podłogi

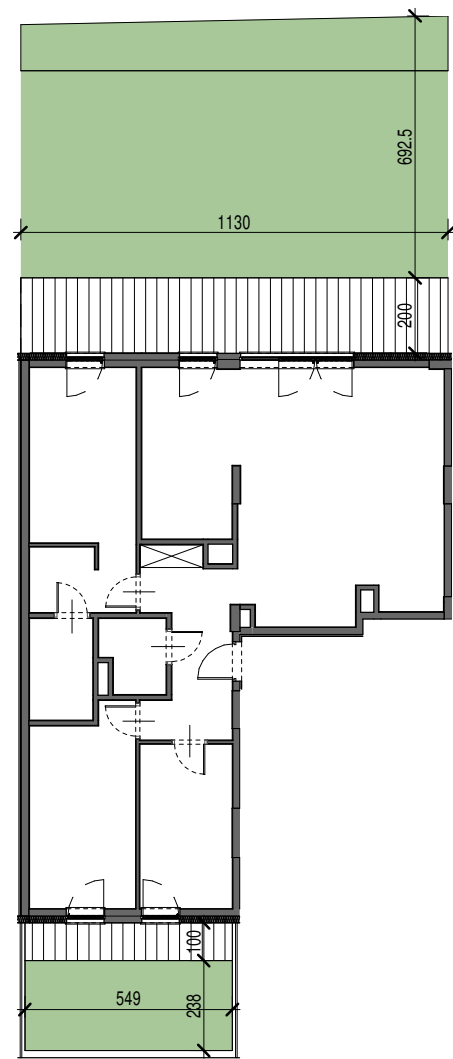

BIURO SPRZEDAŻY:
Moko Concept Apartments
tel. +48 881 339 331
ul. Woronicza 33 A, 02-640 Warszawa
zamieszkaj@mokoconcept.pl
www.mokoconcept.pl

M 2

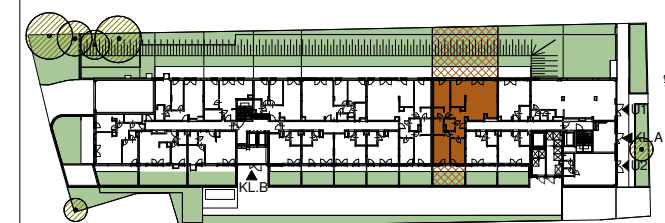

KLATKA	A
PIĘTRO	0
NUMER MIESZKANIA / LOKALU	2
LICZBA POKOI	4
POWIERZCHNIA	111,82 m²

ZESTAWIENIE POWIERZCHNI

01	Salon z aneksem kuch.	47.66
02	Sypialnia główna	18.95
03	Łazienka	4.90
04	WC	3.71
05	Pokój 1	14.78
06	Pokój 2	11.02
07	Korytarz	10.80
		111.82

O1	Ogródek 1	76.94
O2	Ogórek 2	13.07
T1	Taras 1	22.60
T2	Taras 2	5.49



METROPOLIS
Investments