


KARTA KATALOGOWA

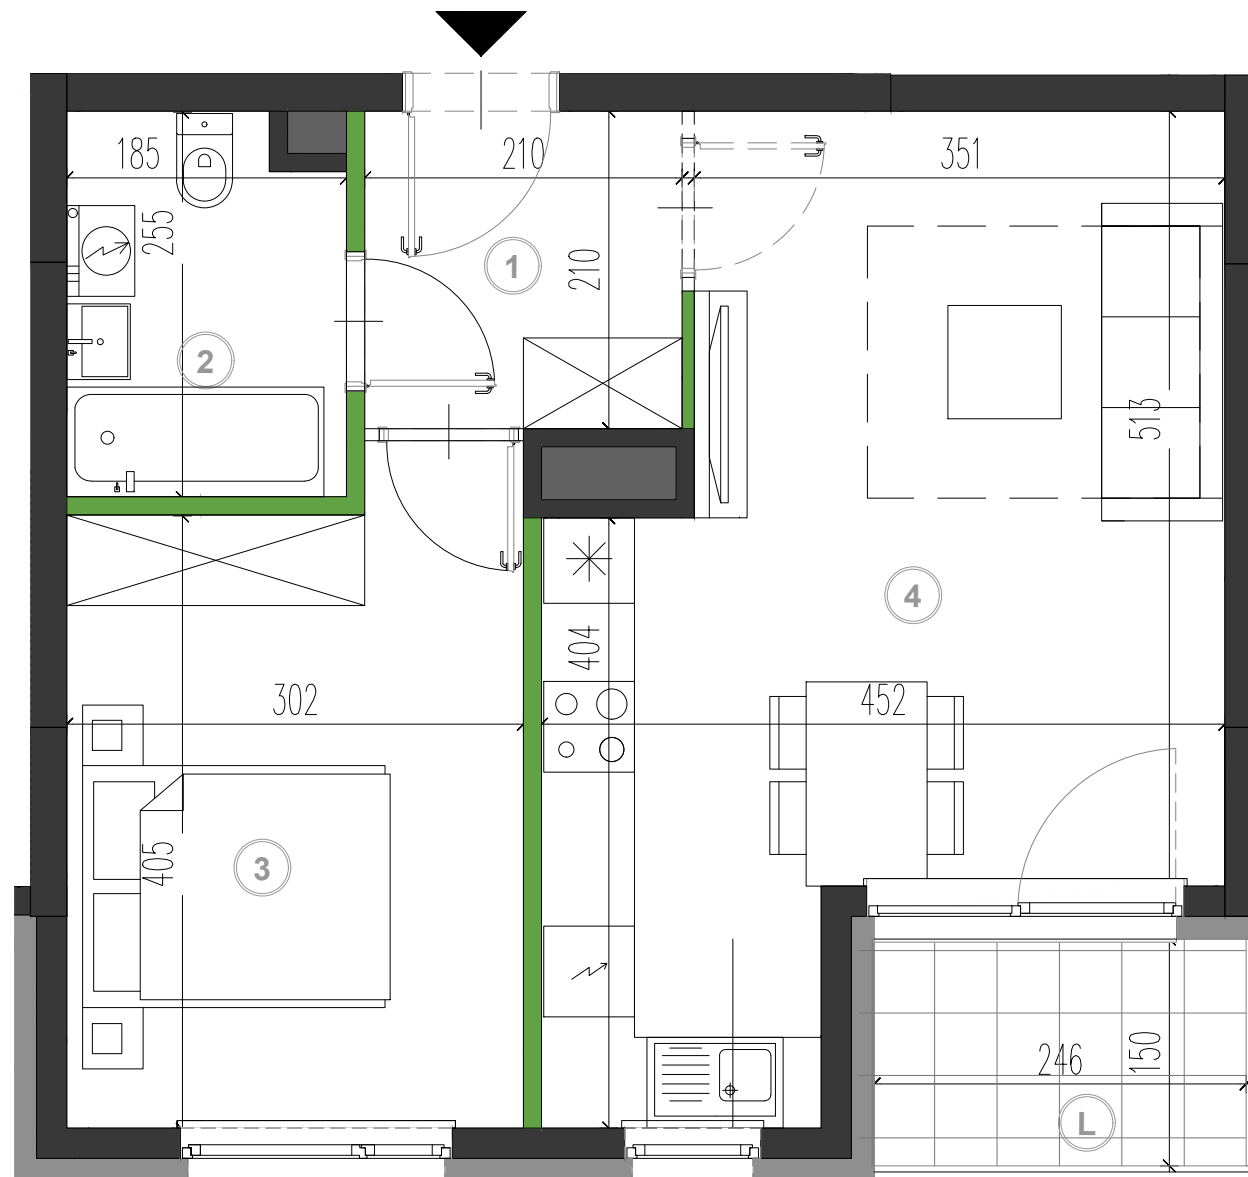

0 1 2 3m
SKALA 1:50

PROJEKTANT
FS&P ARCUS


UWAGI:
POWIERZCHNIĘ UŻYTKOWĄ LOKALU ORAZ POSZCZEGÓLNYCH POMIESZCZEŃ PODANO ZGODNIE Z NORMĄ PN: ISO 9836:1997 (Z UWZGLĘDNIENIEM TYNKÓW).
KARTA KATALOGOWA MIESZKANIA ZOSTAŁA OPRACOWANA NA PODSTAWIE PROJEKTU BUDOWLANEGO.
PODANE WYMIARY POMIESZCZEŃ SĄ WYMIARAMI W ŚWIETLE PIONOWYCH PRZEGRÓD (ŚCIAN) W STANIE SUROWYM.
DOCELOWE WYMIARY BĘDĄ RÓŻNE O GRUBOŚCI WARSTW WYKOŃCZENIA I TOLERANCJĘ WYKONYWANIA ROBÓT.
ROZMIESZCZENIE URZĄDZEŃ SANITARNYCH ORAZ SKRZYDŁA DRZWIOWE MAJĄ CHARAKTER ORIENTACYJNY.
POWIERZCHNIA MIESZKAŃ, WYMIARY OKIEN ORAZ USYTUOWANIE PODŁĄCZEŃ SANITARNYCH I KUCHENNYCH MOGĄ ULEC ZMIANIE W DALEJSZEJ FAZIE PROJEKTU.
NIE ZALECA SIĘ UŻYWKANIA NINIEJSZEGO RYSUNKU JAKO PODKŁADU POD ARANŻOWANIE WNĘTRZ.

- ściana z możliwością rozbiórki
- ściana nierozbieralna żelbetowa
- ściana zewnętrzna
- szachty instalacyjne



BUDYNEK MIESZKALNY WIELORODZINNY Z USŁUGAMI I
GARAZEM PODZIEMNYM. BUDYNEK A NA DZ. EW. NR 43 /6 Z
OBRĘBU 4-16-36 PRZY ULICY GŁĘBOCKIEJ W WARSZAWIE.

PLAN SYTUACYJNY

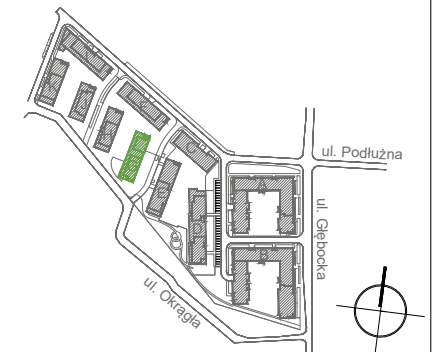

BUDYNEK G KLATKA 1



NR LOKALU

PARTER **G009**

POW. UŻYTKOWA **44.31m²**
2-POKOJOWE

① HOL	4.28m ²
② ŁAZIENKA	4.38m ²
③ SYPIALNIA	12.53m ²
④ P.DZIENNY+ANEKS	23.12m ²
Ⓛ LOGGIA	3.69m ²

INWESTOR

ASBUD BIAŁOTĘKA Sp. z o.o.
ul. Karolkowa 30
01-207 Warszawa

tel. 0 800 600 600
www.asbud.com
e-mail: flora@asbud.com



Creating Environment