



BUDYNEK 6

NUMER LOKALU 107

PIĘTRO piętro 5

KLATKA 3

①	hol	8.90 m ²
②	pokój z aneksem	24.78 m ²
③	sypialnia	13.36 m ²
④	sypialnia	10.47 m ²
⑤	łazienka	4.83 m ²



POW. UŻYTKOWA 62.34 m²

⑥ balkon 3.74 m²

OBMIAR POWIERZCHNI UŻYTKOWEJ LOKALU MIESZKALNEGO
WYKONANO ZGODNIE Z NORMĄ PN-ISO 9836, Z WLICZONĄ
POWIERZCHNIĄ POD ŚCIANAMI DZIAŁOWYMI


Przedstawiona na załączniku aranżacja jest
przykładowa a załącznik ma charakter jedynie
poglądowy i może ulec zmianie. Zmianie nie
ulegnie funkcjonalność lokalu oraz jego istotne
cechy.

aktualizacja: 23 - czerwiec - 2017

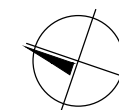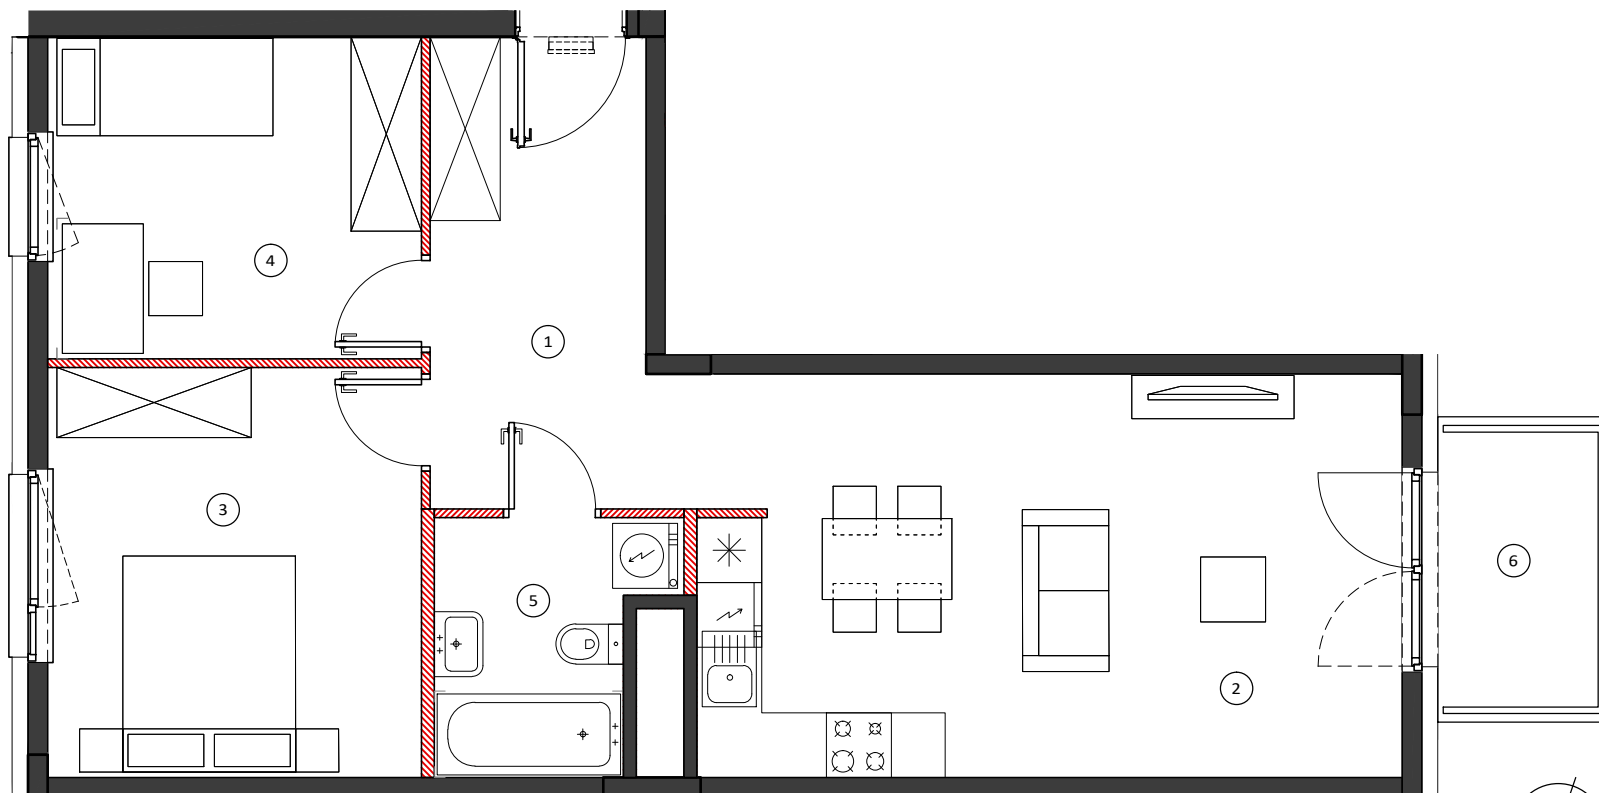


0 50 100cm
SKALA 1:70

LOKALIZACJA BUDYNKU

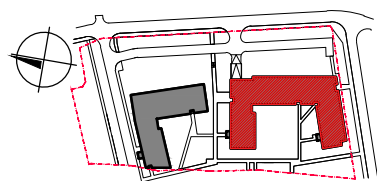

LOKALIZACJA PIĘTRA

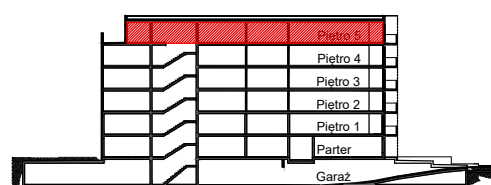

LOKALIZACJA MIESZKANIA

