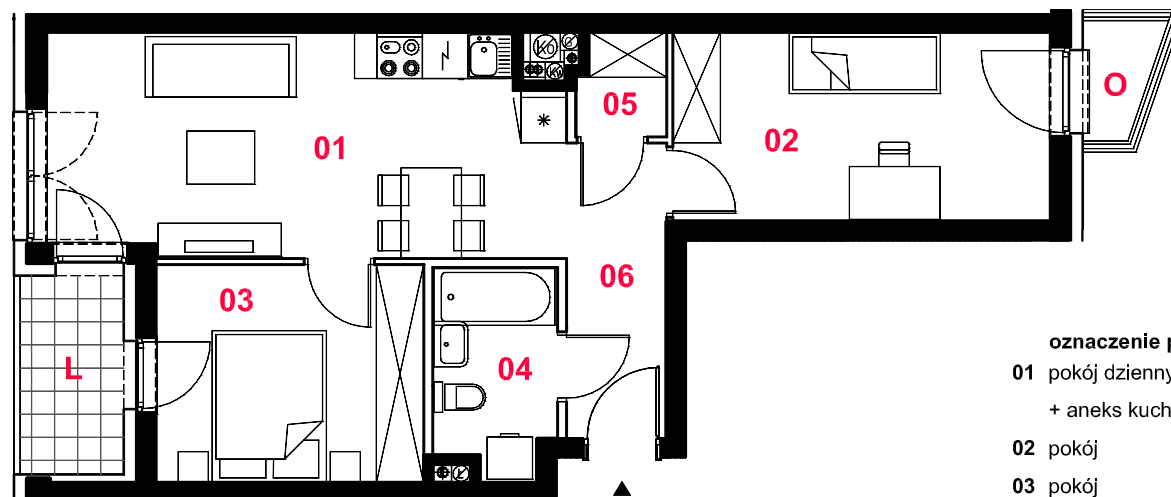
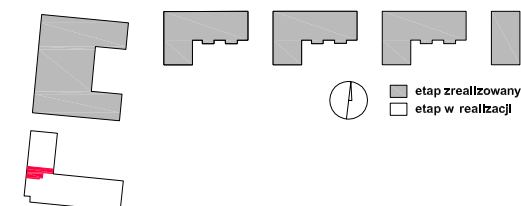


**G041**

mieszkanie

**3 pokoje
z aneksem**
oznaczenie pomieszczeń

01 pokój dzienny + aneks kuchenny	19,54 m ²	budynek	G
02 pokój	12,35 m ²	nr lokalu	041
03 pokój	10,05 m ²	nr klatki	3
04 łazienka	4,18 m ²	kondygnacja	1
05 garderoba	1,50 m ²	piętro	parter
06 przedpokój	5,07 m ²	loggia	3,60 m²
ogródek	1,38 m²		
pow. użytkowa	52,69 m²		
powierzchnia pod ściankami nadającymi się do demontażu	1,45 m ²		
powierzchnia lokalu	54,14 m²		

Powierzchnia lokalu obejmuje: (1) powierzchnię użytkową lokalu wyliczoną zgodnie z normą PN – ISO 9836: 1997 oraz (2) powierzchnię elementów nadających się do demontażu. Szczegółowe zasady ustalenia powierzchni lokalu po jego wybudowaniu określa umowa deweloperska. Karta katalogowa jest załącznikiem do umowy deweloperskiej. Powierzchnia lokalu może ulec zmianom w przypadkach określonych umową deweloperską. Aranżacja ma charakter przykładowy, umeblowanie nie stanowi wyposażenia lokalu



skala 1:100

 ściany działowe nadające
się do demontażu

konstrukcja i szachty instalacyjne

PROFBUD

MąkaSojka

biuro@profbud.info

tel. 605 606 606