



BUDYNEK 14


NUMER LOKALU 20

PIĘTRO 4


KLATKA 1

① hol	7.26m ²
② kuchnia	8.29m ²
③ pokój dzienny	18.34m ²
④ sypialnia	13.71m ²
⑤ łazienka	4.34m ²


POW. UŻYTKOWA 51.94m²
⑥ balkon 4.34m²

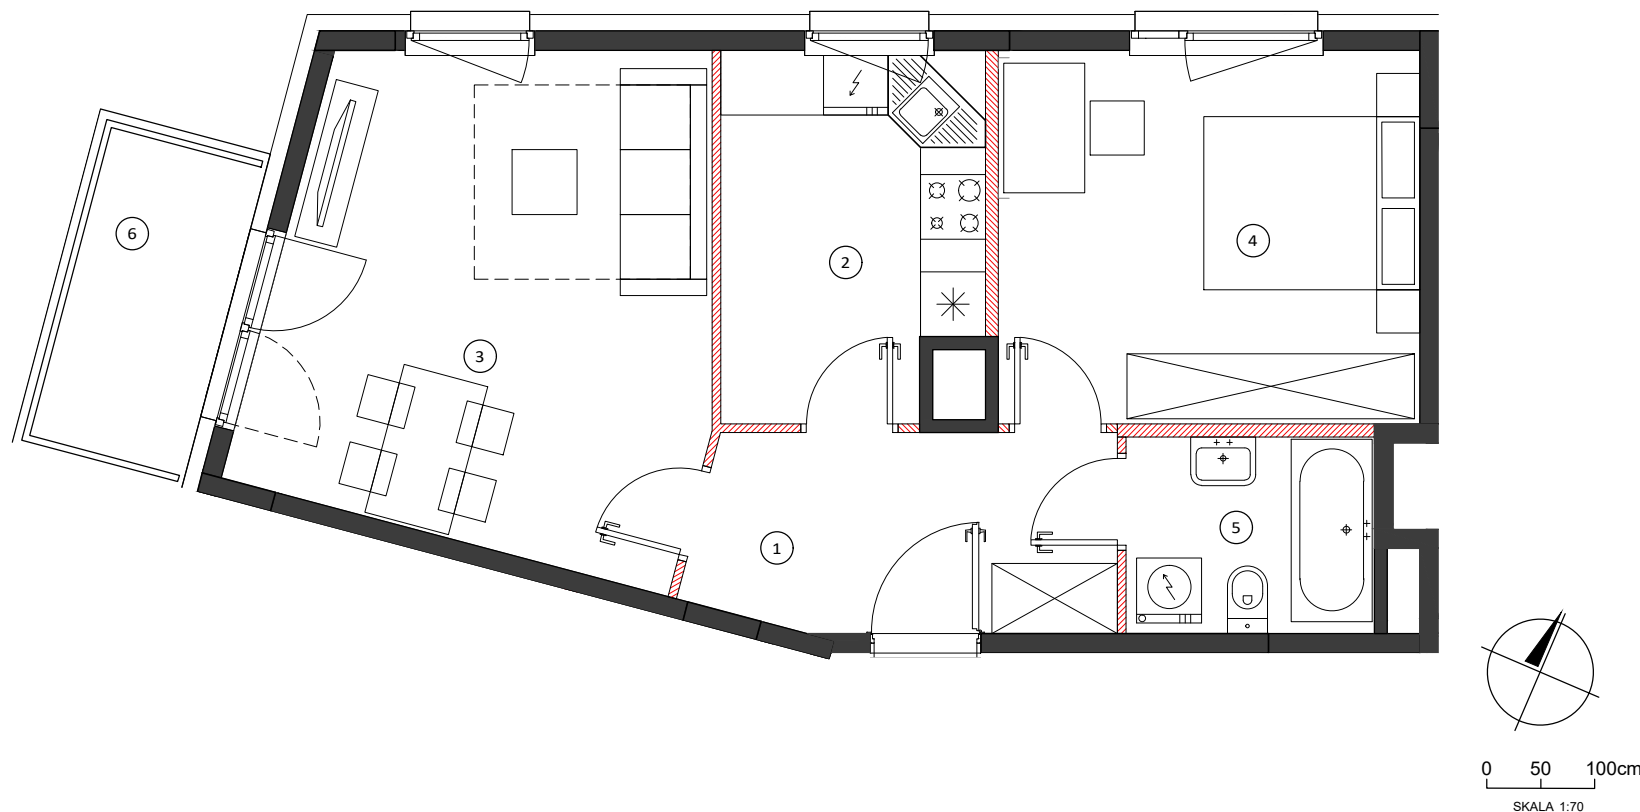


LOKALIZACJA BUDYNKU

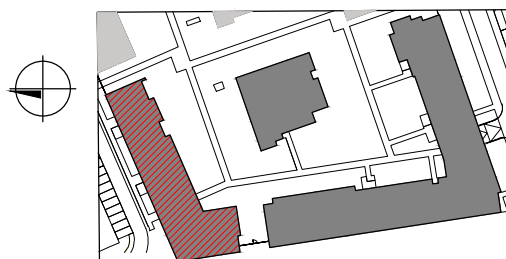

LOKALIZACJA PIĘTRA

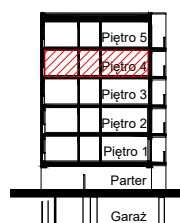

LOKALIZACJA MIESZKANIA

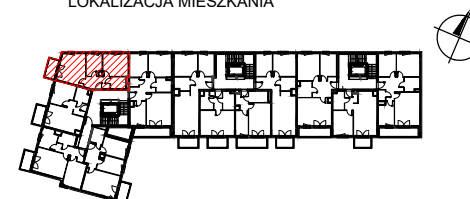

OBMIAR POWIERZCHNI UŻYTKOWEJ LOKALU MIESZKALNEGO WYKONANO ZGODNIE Z NORMĄ PN-ISO 9836. Z WLICZONĄ POWIERZCHNIĄ POD ŚCIANAMI DZIAŁOWYMI

Przedstawiona na załączniku aranżacja jest przykładowa a załącznik ma charakter jedynie poglądowy i może ulec zmianie. Zmianie nie ulegnie funkcjonalność lokalu oraz jego istotne cechy.

aktualizacja: 19 - marca - 2018