

PARK GROTNIKI - ETAP D

DZIAŁKA 287/26, GROTNIKI



Ekologiczne rozwiązania

Prywatny las

Prawie 5 ha zielonego terenu rekreacji

Prywatny staw

Ogrzewanie podłogowe wodne




Komórka dla każdego lokalu

Biuro sprzedaży

Park Grotniki Sp. z o.o.
ul. Tuwima 22/26
90-002 Łódź

+ 48 607 272 531

+ 48 601 384 924

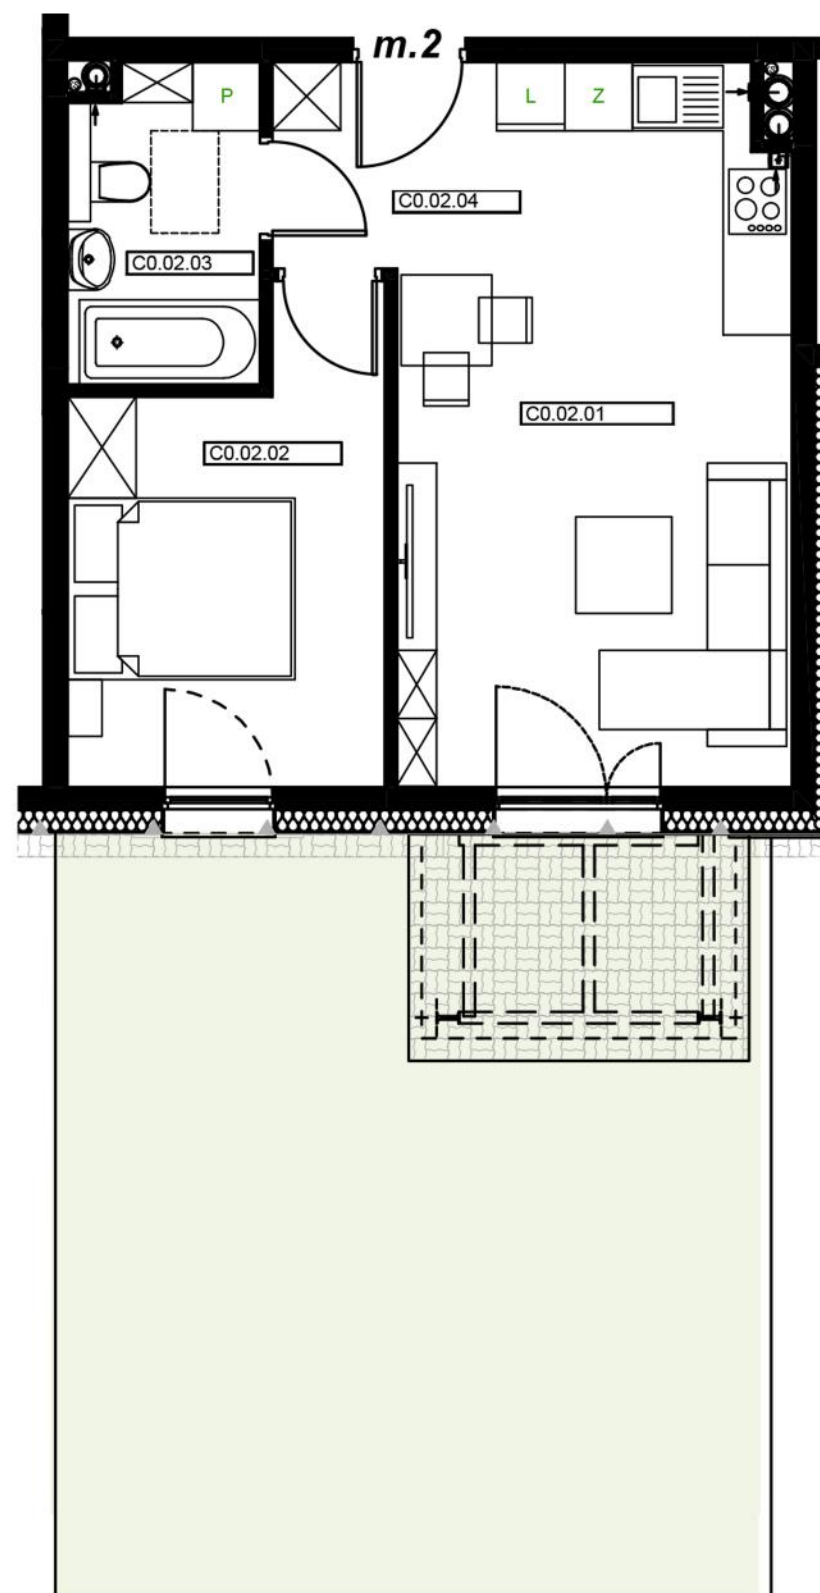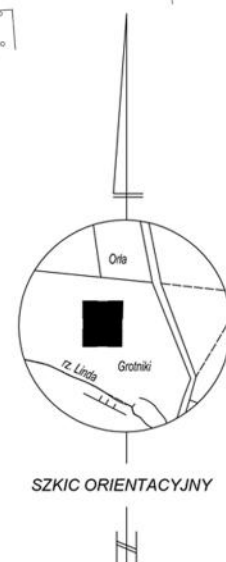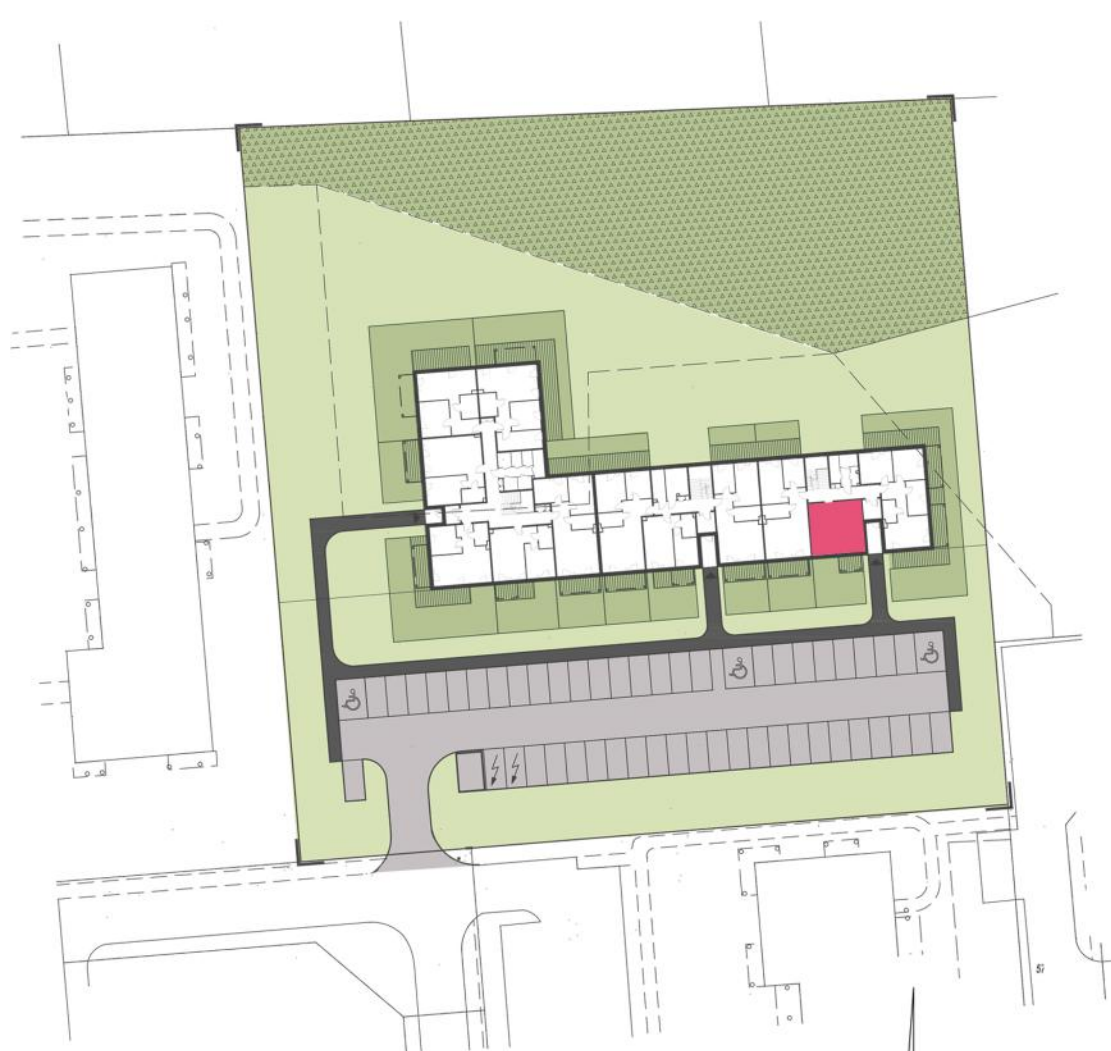

MIESZKANIE C0 M2

KLATKA C - POZIOM PARTERU

- taras 6 m²
- ogród o powierzchni 49,99 m²

Mieszkanie C02		
C0.02.01	Salon z an.kuch.	20,83
C0.02.02	Sypialnia	10,65
C0.02.03	Łazienka	4,66
C0.02.04	Przedpokój	3,12
		39,26 m ²

Niniejsza karta lokalu ma charakter poglądowy. Przedstawione wymiary mogą nieznacznie odbiegać od realizacji. Wymiary pomieszczeń uwzględniają tynk na ścianach. Istnieje możliwość wprowadzania zmian lokatorskich na wczesnym etapie budowy.