



osiedle OGRODY WŁOCHY

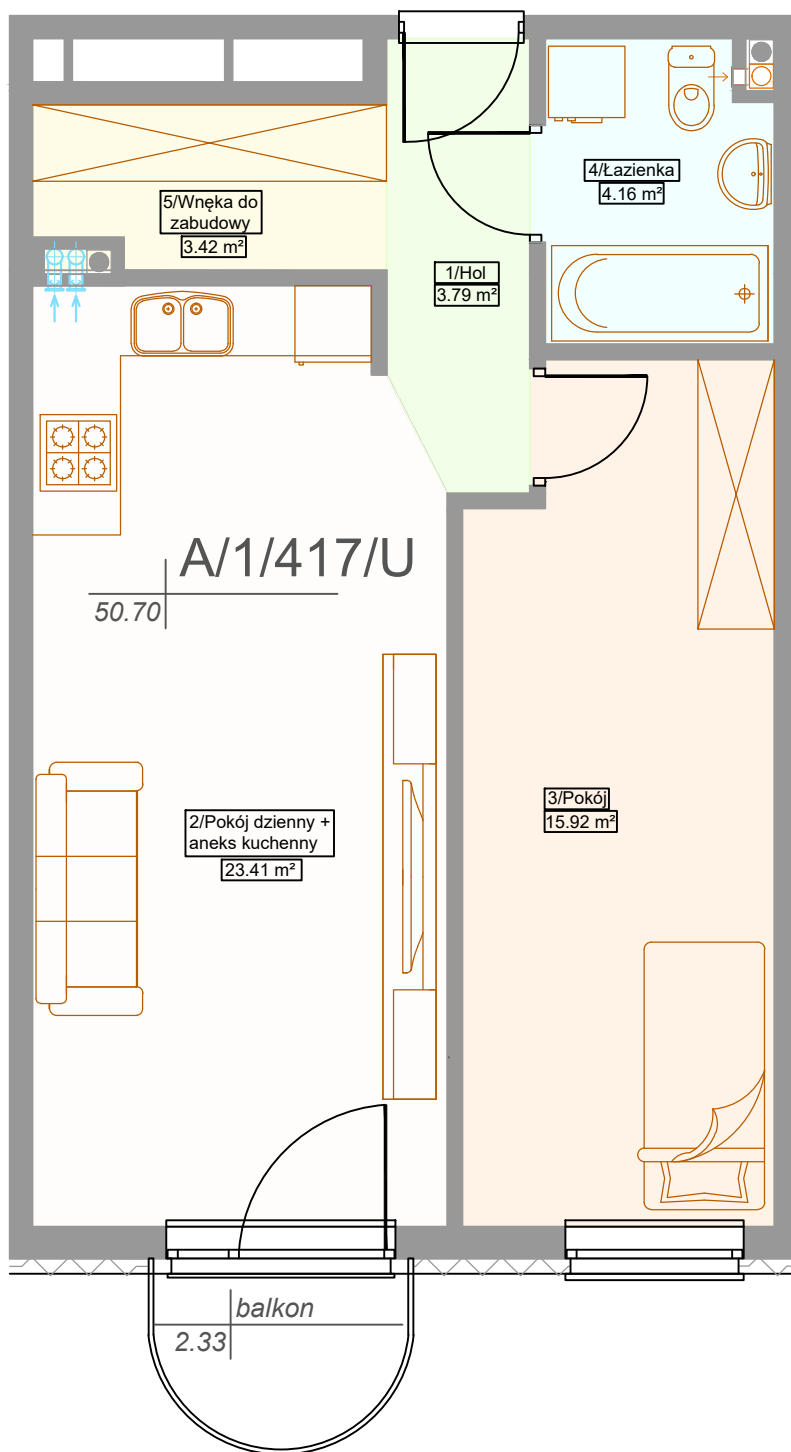

1	Hol	3.79m ²
2	Salon z aneksem	23.41m ²
3	Pokój	15.92m ²
4	Łazienka	4.16m ²
5	Wnęka do zabudowy	3.42m ²

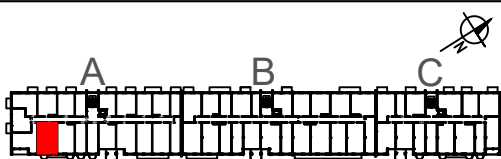

Uwagi:

1. Karta katalogowa nie stanowi załącznika do umowy i nie może być traktowana jako oferta handlowa w rozumieniu kodeksu cywilnego
2. Rzeczywista powierzchnia lokali zostanie skorygowana obmiarem powykonawczym
3. Oznaczenie podciągu na karcie: - - - - -

NUMER LOKALU	A/417
Powierzchnia lokalu	50.70m ²
Powierzchnia balkonu / loggii	2.33m ²
Powierzchnia tarasu	0.00m ²
Piętro	1
Typ lokalu	M2

BUDYNEK MIESZKALNO-USŁUGOWY
Z GARAŻEM PODZIEMNYM



III ETAP
ul. Pola Karolińskie 2
02-414 Warszawa

BIURO SPRZEDAŻY MIESZKAŃ
ul. Ks. Juliana Chrościckiego 87 / 1
róg Pola Karolińskie
02-414 Warszawa
tel.608 417 688, e-mail:sprzedaz@ogrodywlochy.pl
www.ogrodywlochy.pl