


MIRABELKI 5

SCHEMAT PIĘTRA

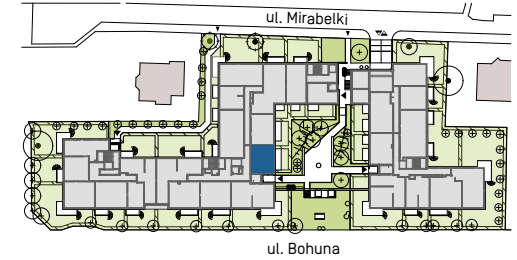


LOKAL C.P0.51

klatka piętro nr mieszkania

Powierzchnia użytkowa	41,70 m ²
Ilość pokoi	2
Piętro	PARTER

Zestawienie powierzchni

1	Korytarz	4,26
2	Łazienka	5,20
3	Pokój	11,05
4	Pokój dzienny	15,72
5	Aneks kuchenny	5,47
	Ogródek	29,53

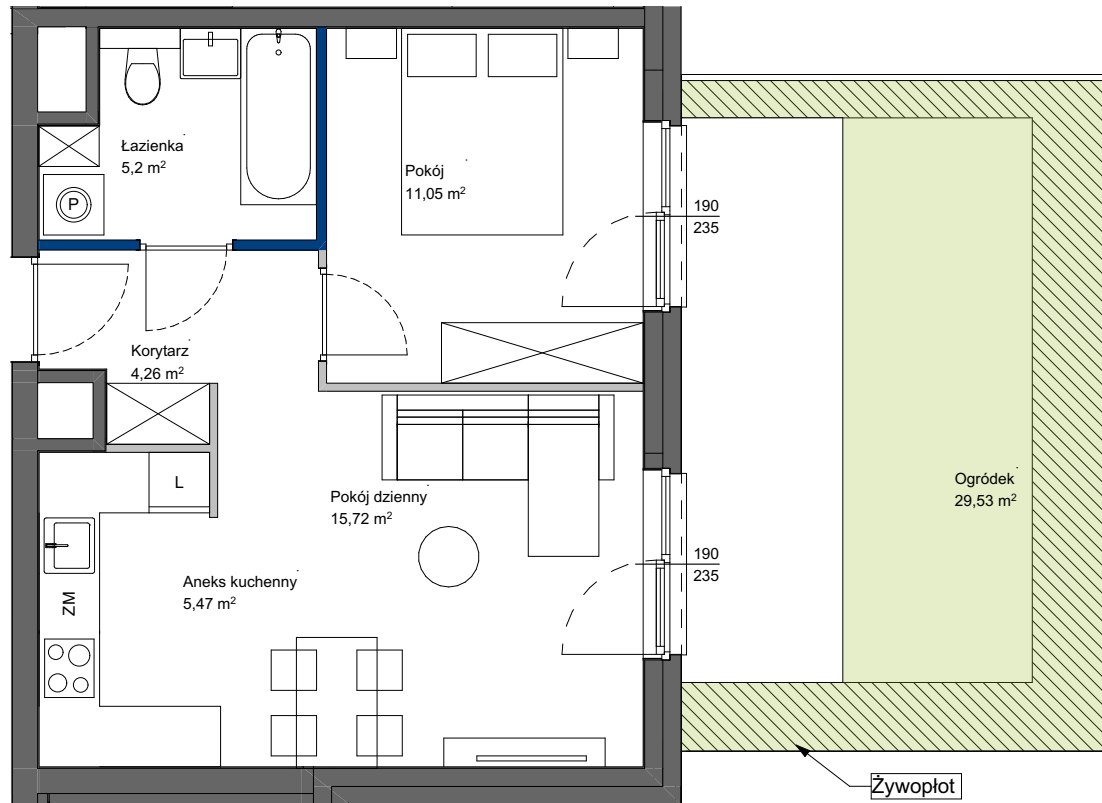

POWIERZCHNIA UŻYTKOWA POSZCZEGÓLNYCH POMIESZCZEŃ I LOKALU OBLICZONA ZGODNIE Z NORMĄ PN-ISO 9836:2022-07
1. ZE WZGLĘDU NA TRWAJĄCE PRACE PROJEKTOWE POWIERZCHNIE MOGĄ ULEC ZMIANIE - WYPOSAŻENIE TYLKO W CELACH PREZENTACJI,
NIE STANOWI ZABOWIĄZANIA UMOWNEGO - NINIEJSZY PROJEKT NIE STANOWI OFERTY W ROZUMIENIU PRZEPISÓW KODEKSU CYWILNEGO
2. NINIEJSZA KARTA NIE STANOWI WIĄZĄCEGO OPISU PREZENTOWANEGO LOKALU

LEGENDA:

- ŚCIANY NIEROZBIERALNE
- ŚCIANY DZIAŁOWE Z MOŻLIWOŚCIĄ ROZBIÓRKI
- ŚCIANY DZIAŁOWE Z MOŻLIWOŚCIĄ ZMIANY ARANŻACJI

SKALA 1:75

Totalbud
DEVELOPMENT