



PARTER



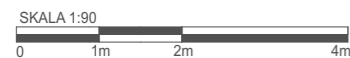


LEGENDA:

- Gniazdo podwójne, 1-fazowe, L+N+PE, 16A, IP20
- Gniazdo pojedyncze, 1-fazowe, L+N+PE, 16A, IP44
- Gniazdo podwójne, 1-fazowe, L+N+PE, 16A, IP44
- Wypust oświetleniowy
- Wypust oświetleniowy nad lustrem (dla kinkietu)
- Łącznik oświetleniowy 10A, IP20
- Łącznik oświetleniowy, świecznikowy 10A, IP20
- Łącznik oświetleniowy, schodowy 10A, IP20
- Łącznik oświetleniowy 10A, IP44

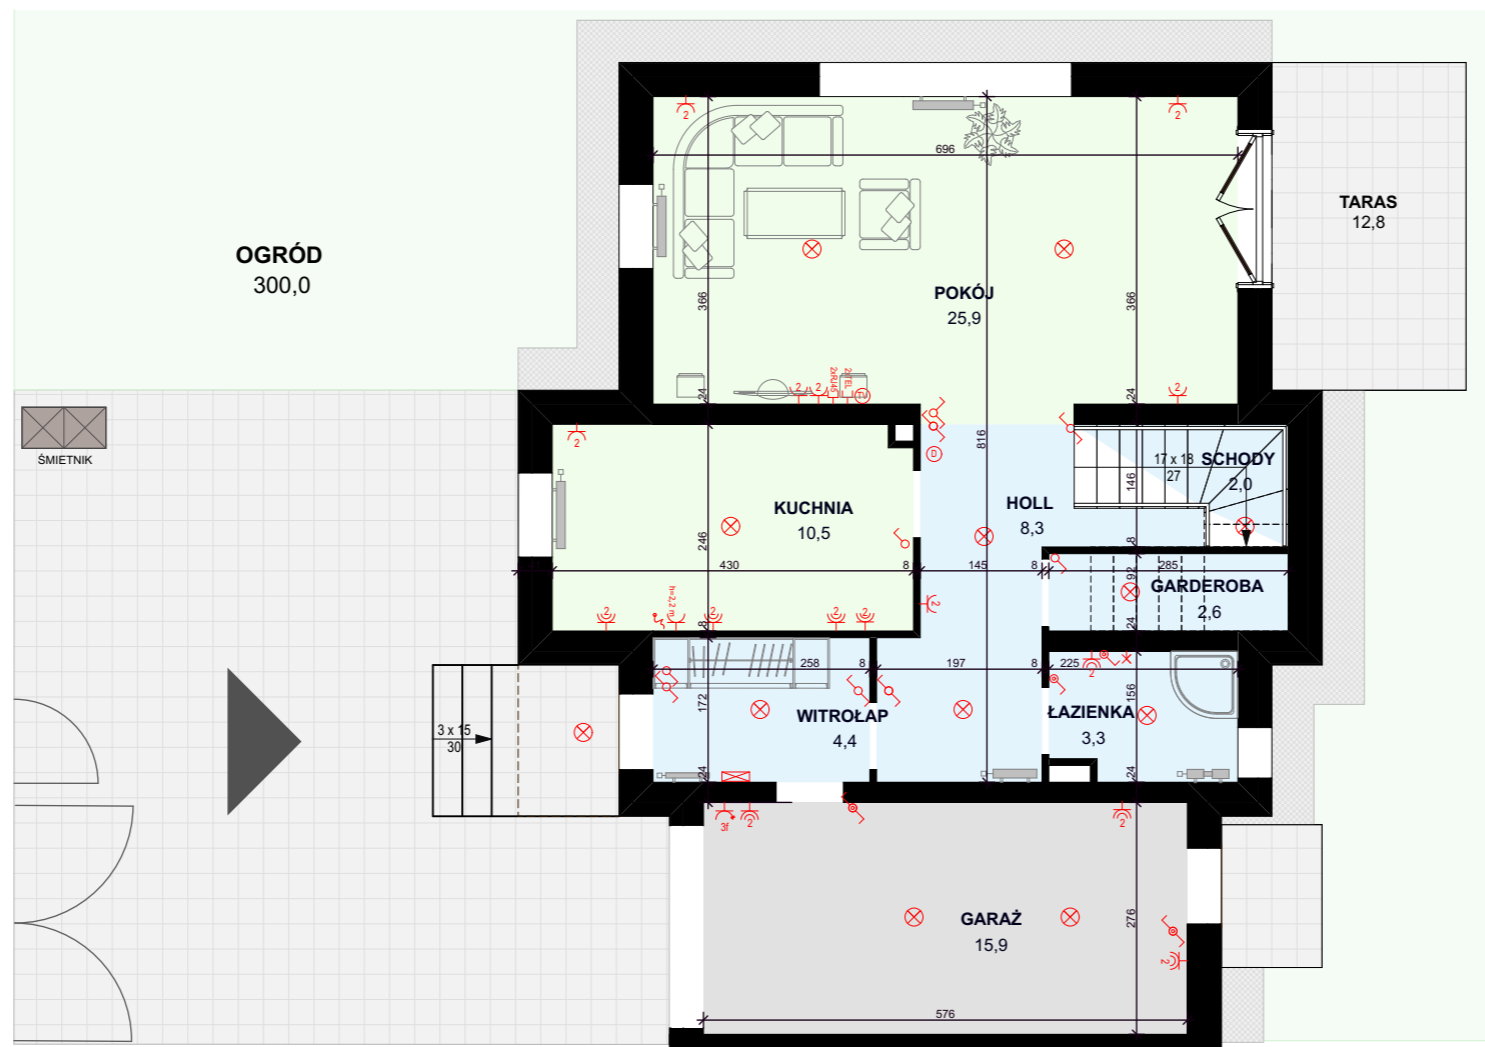

PODDASZE

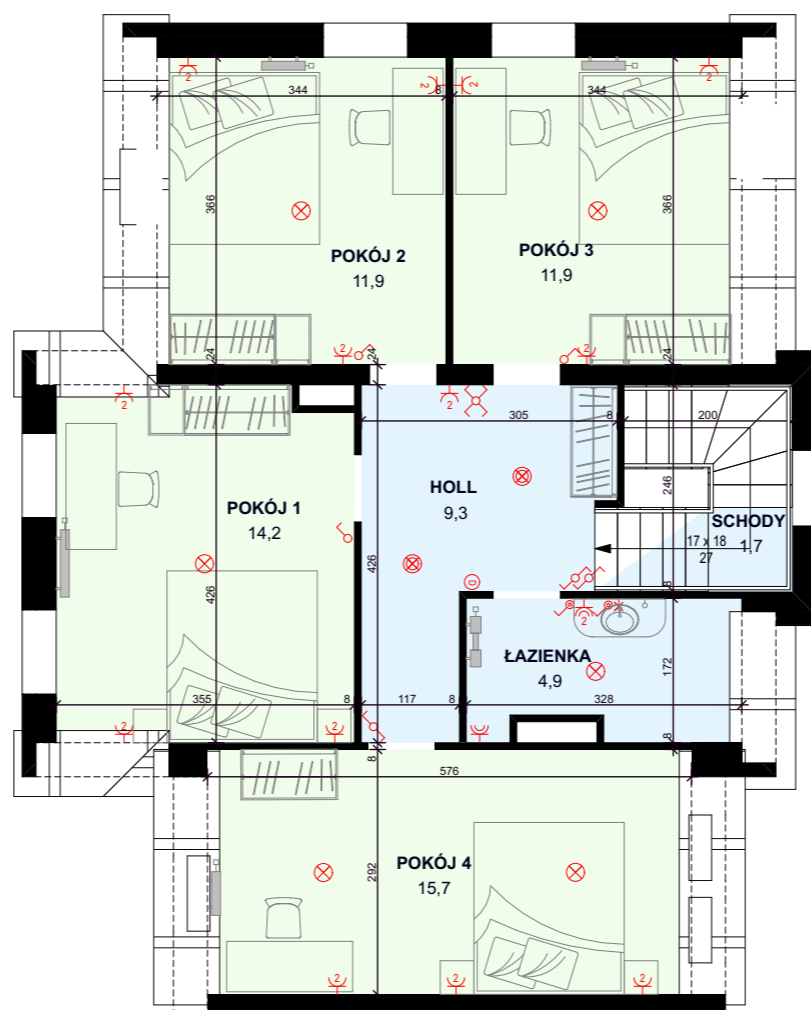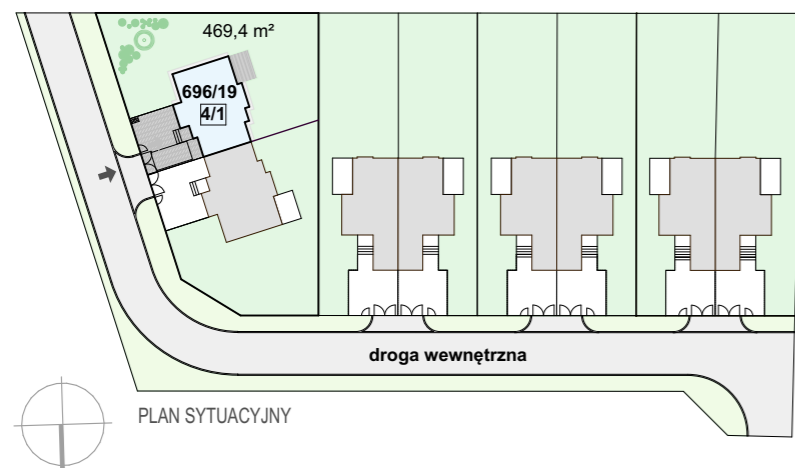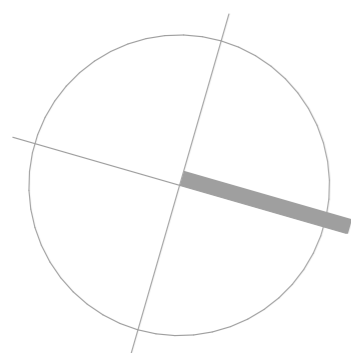

OSIEDLE PRZY MARINIE BARANOWO



BUDYNEK MIESZKALNY JEDNORODZINNY

LOKAL NR 4/1

powierzchnia 142,5 m², działka nr 696/19 o powierzchni 469,4 m²

Parter
pow. 72,9 m²

Poddasze
pow. 69,6 m²

Zestawienie powierzchni:

Witrołap	4,4 m ²
Holl	8,3 m ²
Schody	2,0 m ²
Garderoba	2,6 m ²
Łazienka	3,3 m ²
Kuchnia	10,5 m ²
Pokój	25,9 m ²
Garaż	15,9 m ²
Razem	72,9 m²

Zestawienie powierzchni:

Holl	9,3 m ²
Schody	1,7 m ²
Łazienka	4,9 m ²
Pokój 1	14,2 m ²
Pokój 2	11,9 m ²
Pokój 3	11,9 m ²
Pokój 4	15,7 m ²
Razem	69,6 m²

Dział Sprzedaży i Marketingu
Razem tel: 61 84 64 060 72,9 m²
Ogród www.agrobex.pl 300,0 m²



Dział Sprzedaży i Marketingu

tel: 61 84 64 060
www.agrobex.pl



ul. Cypriana Norwida 13
60-867 Poznań

michal.lewinski@pantarhei.pl
tel: +48 601 767 002