



Revisit Home

SŁONECZNE TARASY

Łódź, ul. Kilińskiego 12

kontakt:
tel.: 535 344 000
e-mail: biuro@homerevyou.pl



LOKALIZACJA LOKALU
NA RZUCIE I PIĘTRA
skala 1:500



- OZNACZENIA GRAFICZNE
NA RYSUNKU:
- lokale mieszkalne - schemat "A"
 - lokale mieszkalne - schemat "B"
 - lokale mieszkalne - schemat "C"
 - lokale mieszkalne - schemat "D"
 - lokale mieszkalne - inne
- P-1.6 numeracja lokali wg dokumentacji
technicznej projektu wykonawczego

60 numeracja lokali wg systemu
identyfikacji wizualnej obiektu

marciniak & witasiak
ARCHITEKCI

Oznaczenie lokalu	Nr pomieszczenia	Nazwa pomieszczenia	Powierzchnia [m2]
F-1.1	1	przedpokój	2,8
	2	łazienka	4,5
	3	pokój dzienny z aneksem kuchennym	24,2
	4	sypialnia	6,6
			38,1 m ²
POWIERZCHNIA WEWNĘTRZNA:			39,8
(w świetle wykończonych elementów konstrukcji)			
Powierzchnia dodatkowa:			
- balkon			5,9

kondygnacja

lokalizacja na
planie budynku

liczba porządkowa /
oznaczenie lokalu
mieszkalnego

rozkład (ilość pokoi)
lokalu mieszkalnego


I PIĘTRO

front

21 F-1.1

lokal mieszkalny
1-poziomowy
2 pokoje

RZUT
LOKALU
skala 1:50

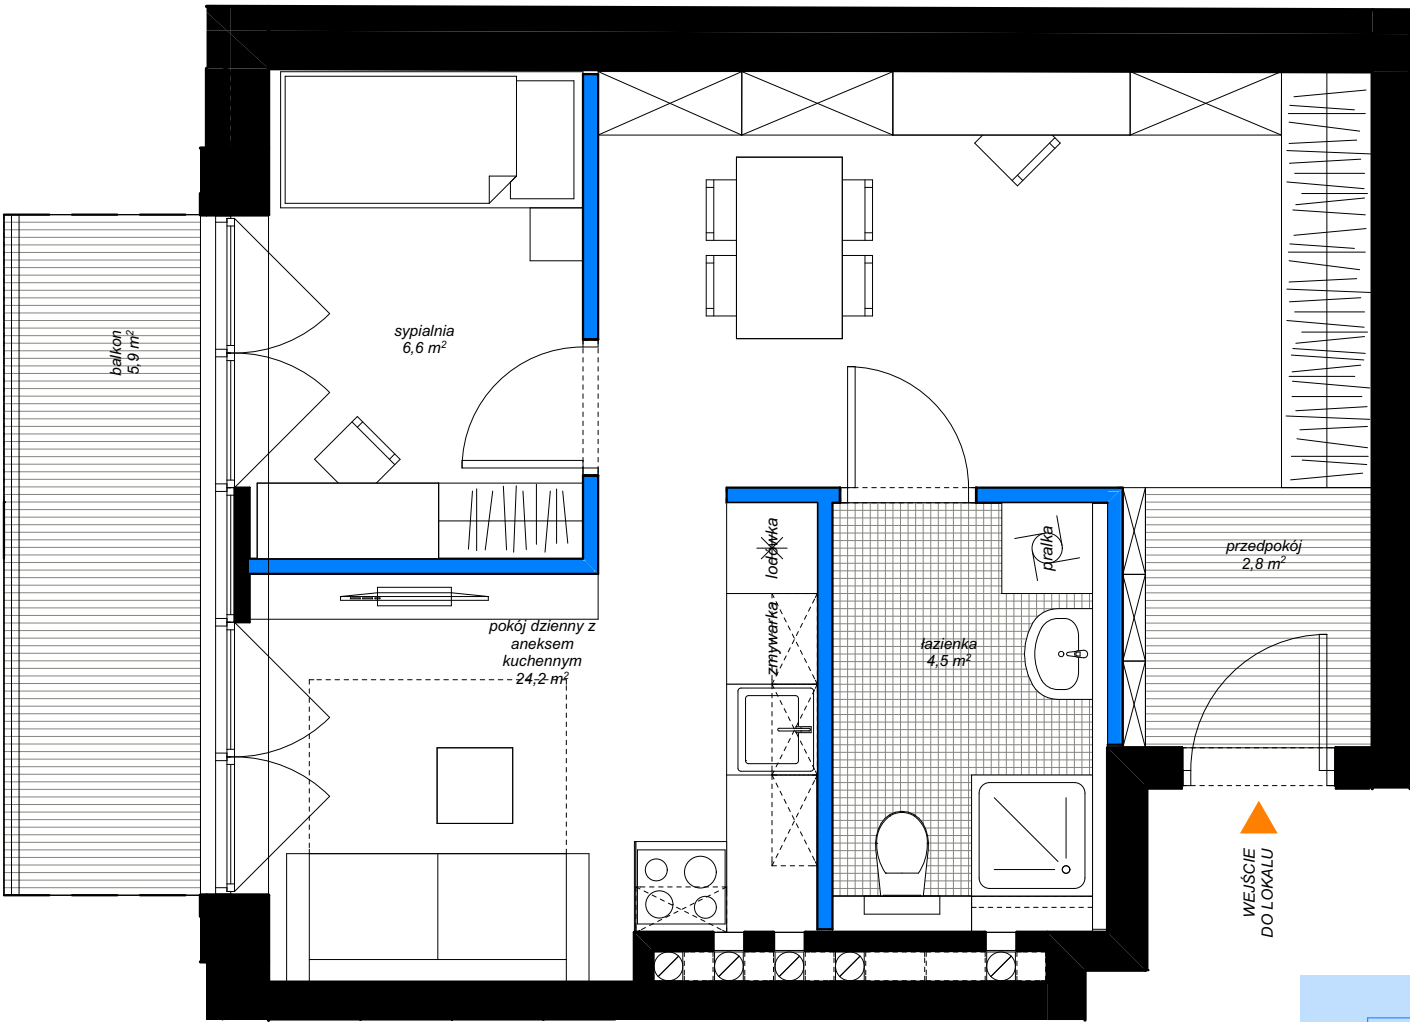

4

NUMER
APARTAMENTU

- elementy projektowanej struktury budynku
(uwzględniane przy zliczaniu powierzchni wewnętrznej lokalu)
- elementy projektowanej aranżacji przestrzennej lokalu
(ścianki działowe z możliwością demontażu lub zmiany lokalizacji,
nie uwzględniane przy zliczaniu powierzchni wewnętrznej lokalu)