


Mieszkanie nr 4

Powierzchnia sprzedaży: 48,11 m²

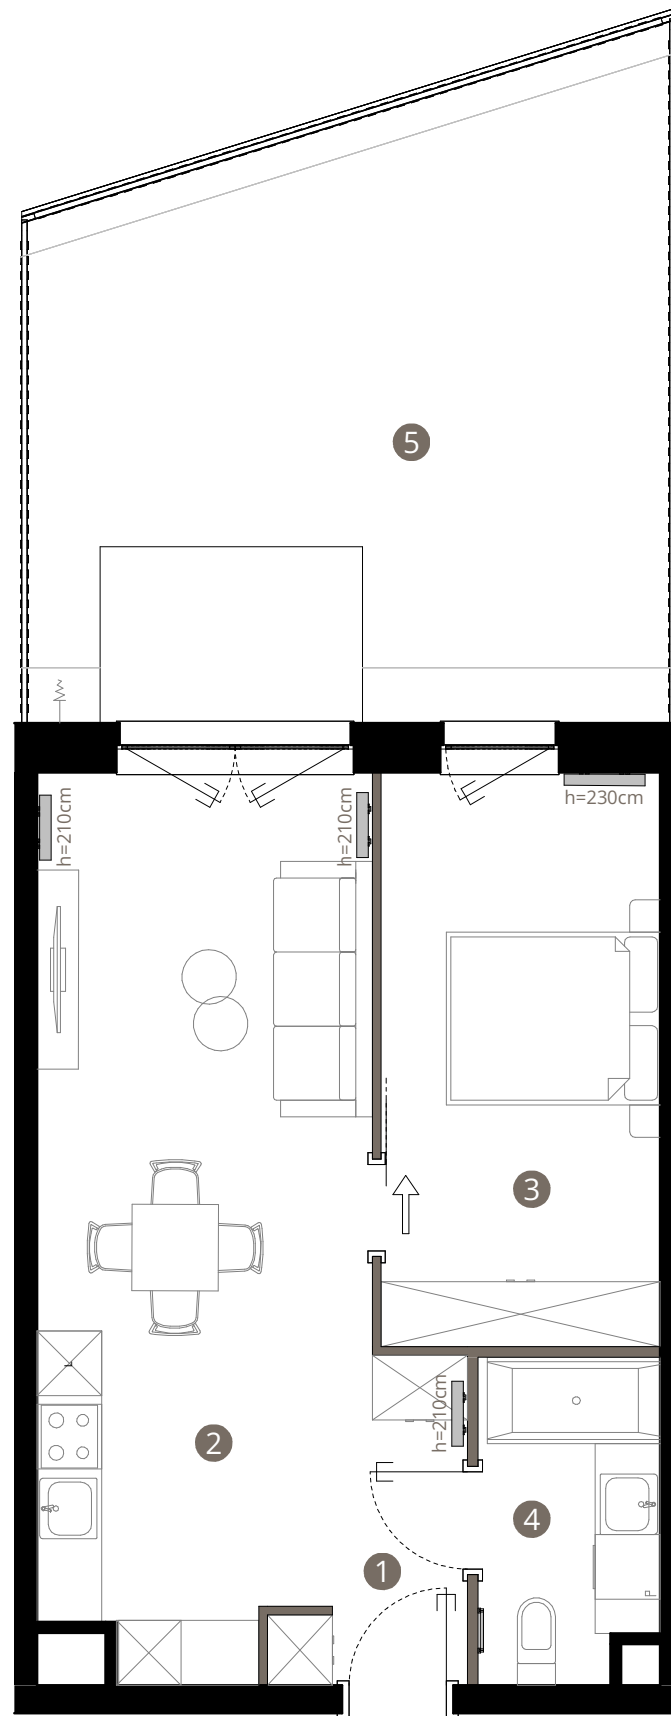

Royal Garden

WILANÓW

Mieszkanie nr 4 PARTER / KONDYGNACJA 1



1. KORYTARZ	5,05 m ²
2. SALON Z ANEKSEM	23,34 m ²
3. POKÓJ	13,74 m ²
4. ŁAZIENKA	4,89 m ²

POWIERZCHNIA UŻYTKOWA MIESZKANIA	47,02 m ²
POWIERZCHNIA POD ŚCIANAMI DZIAŁOWYMI	1,09 m ²
POWIERZCHNIA SPRZEDAŻY	48,11 m ²
5. OGRÓDEK LOKATORSKI	33,07 m ²

BIURO SPRZEDAŻY

ul. Puławska 2,
02-566 Warszawa

royalgarden@greenhousedevopment.pl
tel. 667 227 227

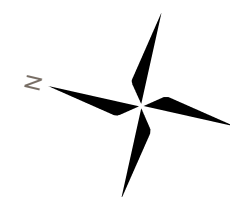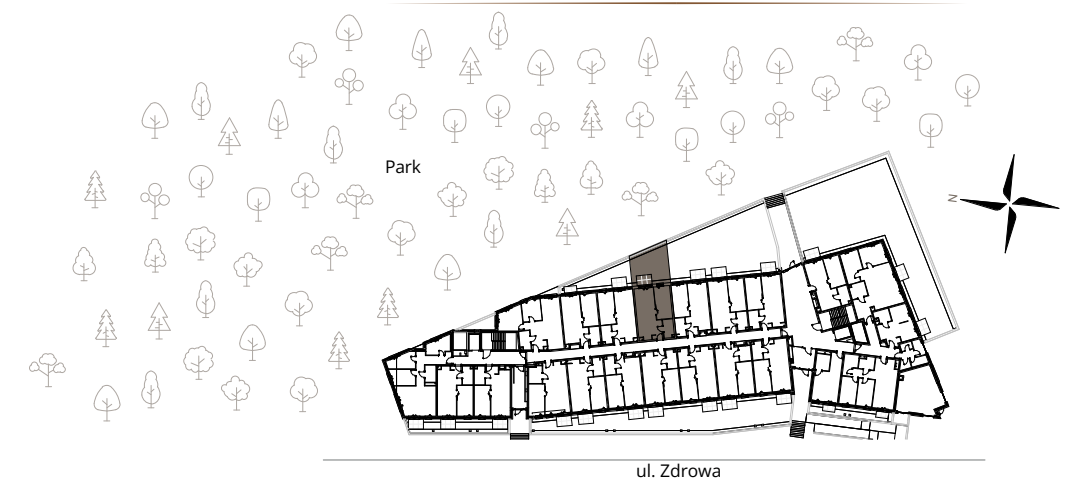

0m 1m 2m 3m

Uwaga: rysunek koncepcyjny; wymiary i powierzchnie mogą ulec zmianie. Plan koncepcyjny lokalu i budynku.

— ściany wewnątrz lokalowe nadające się do demontażu

Powierzchnia użytkowa lokalu jest określona na podstawie Rozporządzenia Ministra Rozwoju w sprawie szczegółowego zakresu i formy projektu budowlanego z dnia 11 września 2020r. (Dz. U. z 2020 r, poz. 1609) zgodnie z zasadami zawartymi w Polskiej Normie PN-ISO 9836:2022-07. Powierzchnia sprzedaży stanowi sumę powierzchni użytkowej lokalu oraz powierzchni pod ścianami działowymi z możliwością ich aranżacji i powierzchni wnek okiennych. Przedstawiona na rzutach aranżacja ma charakter przykładowy, a meblowanie nie stanowi wyposażenia nabywanego lokalu.

www.greenhousedevopment.pl

GREEN HOUSE
development