




data sporządzenia karty 10.09.2021

LOKAL NR 04

PIĘTRO	0
POKOJE	3
KLATKA	1
POWIERZCHNIA ROZLICZENIOWA	61.11 m²
POWIERZCHNIA UŻYTKOWA	59.35 m²

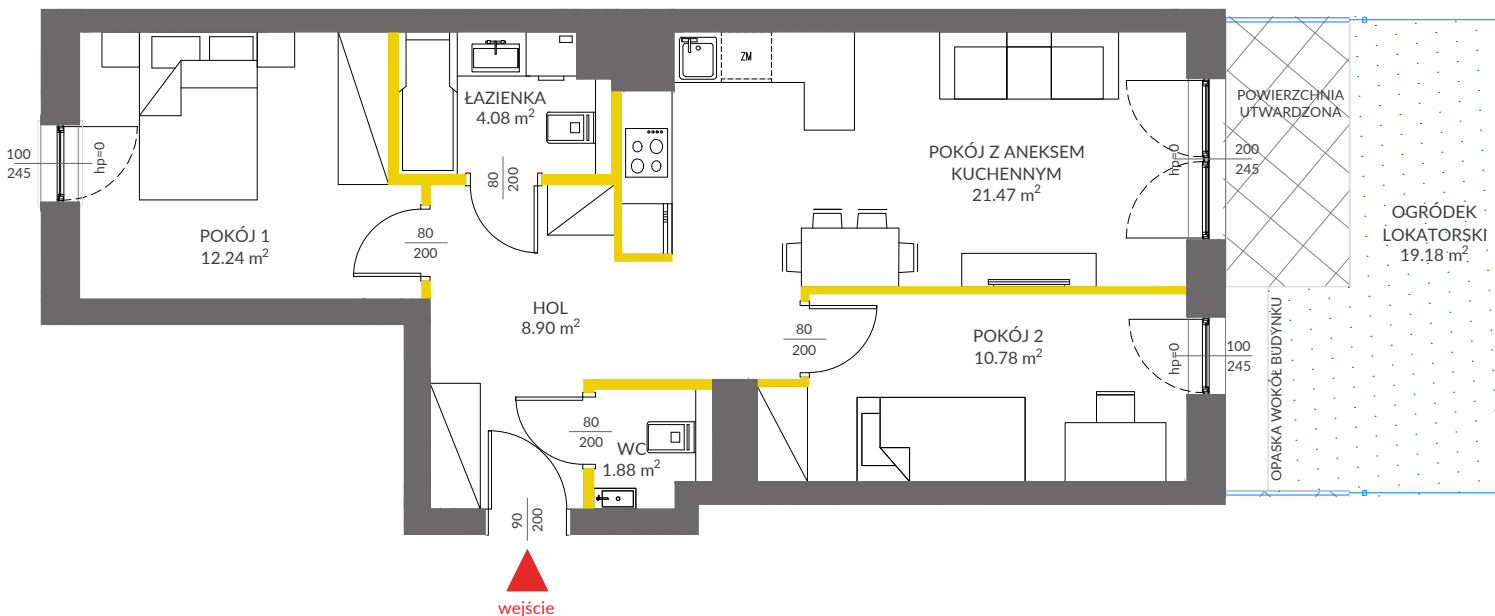





HOL	8.90 m ²
POKÓJ 1	12.24 m ²
ŁAZIENKA	4.08 m ²
WC	1.88 m ²
POKÓJ 2	10.78 m ²
POKÓJ Z ANEKSEM KUCHENNYM	21.47 m ²

POWIERZCHNIA POD ŚCIANKAMI DZIAŁOWYMI	1.76 m ²
---------------------------------------	---------------------


OGRÓDEK LOKATORSKI	19.18 m²
---------------------------	----------------------------

LEGENDA

-  ścianki działowe
-  ścianki i obudowy pionów instalacyjnych
-  powierzchnia utwardzona
-  ogrodzenie ogródka lokatorskiego



POŁOŻENIE LOKALU W BUDYNKU:

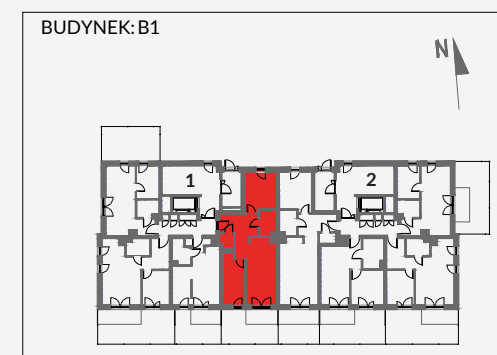

MIESZKANIA POWTARZALNE: -

Adres inwestycji: Kraków, ul. Piasta Kołodzieja 80

BIURO SPRZEDAŻY

 **12 351 05 01**