



DIASFERA

ł ó d z k a

A1.M.34



Piętro
4



Klatka
A1



Liczba pokoi
1



Balkon
Tak

01.	Hol	4,04 m ²
02.	Salon	30,74m ²
03.	Kuchnia	6,55 m ²
04.	Łazienka	5,99m ²
05.	Garderoba	4,63m ²

51,95 m²


Balkon 3,36 m²



**DUDA
DEVELOPMENT**
EST. 1997

Biuro Sprzedaży | ŁÓDŹ
ul. Kilińskiego 138
(naprzeciwko Hotelu Ambasador)
+48 605 505 995
diasfera@dudadevelopment.pl

Siedziba | POZNAŃ
ul. Grunwaldzka 52, Poznań
tel: +48 61 646 84 44
tel: +48 605 258 888
biuro@dudadevelopment.pl

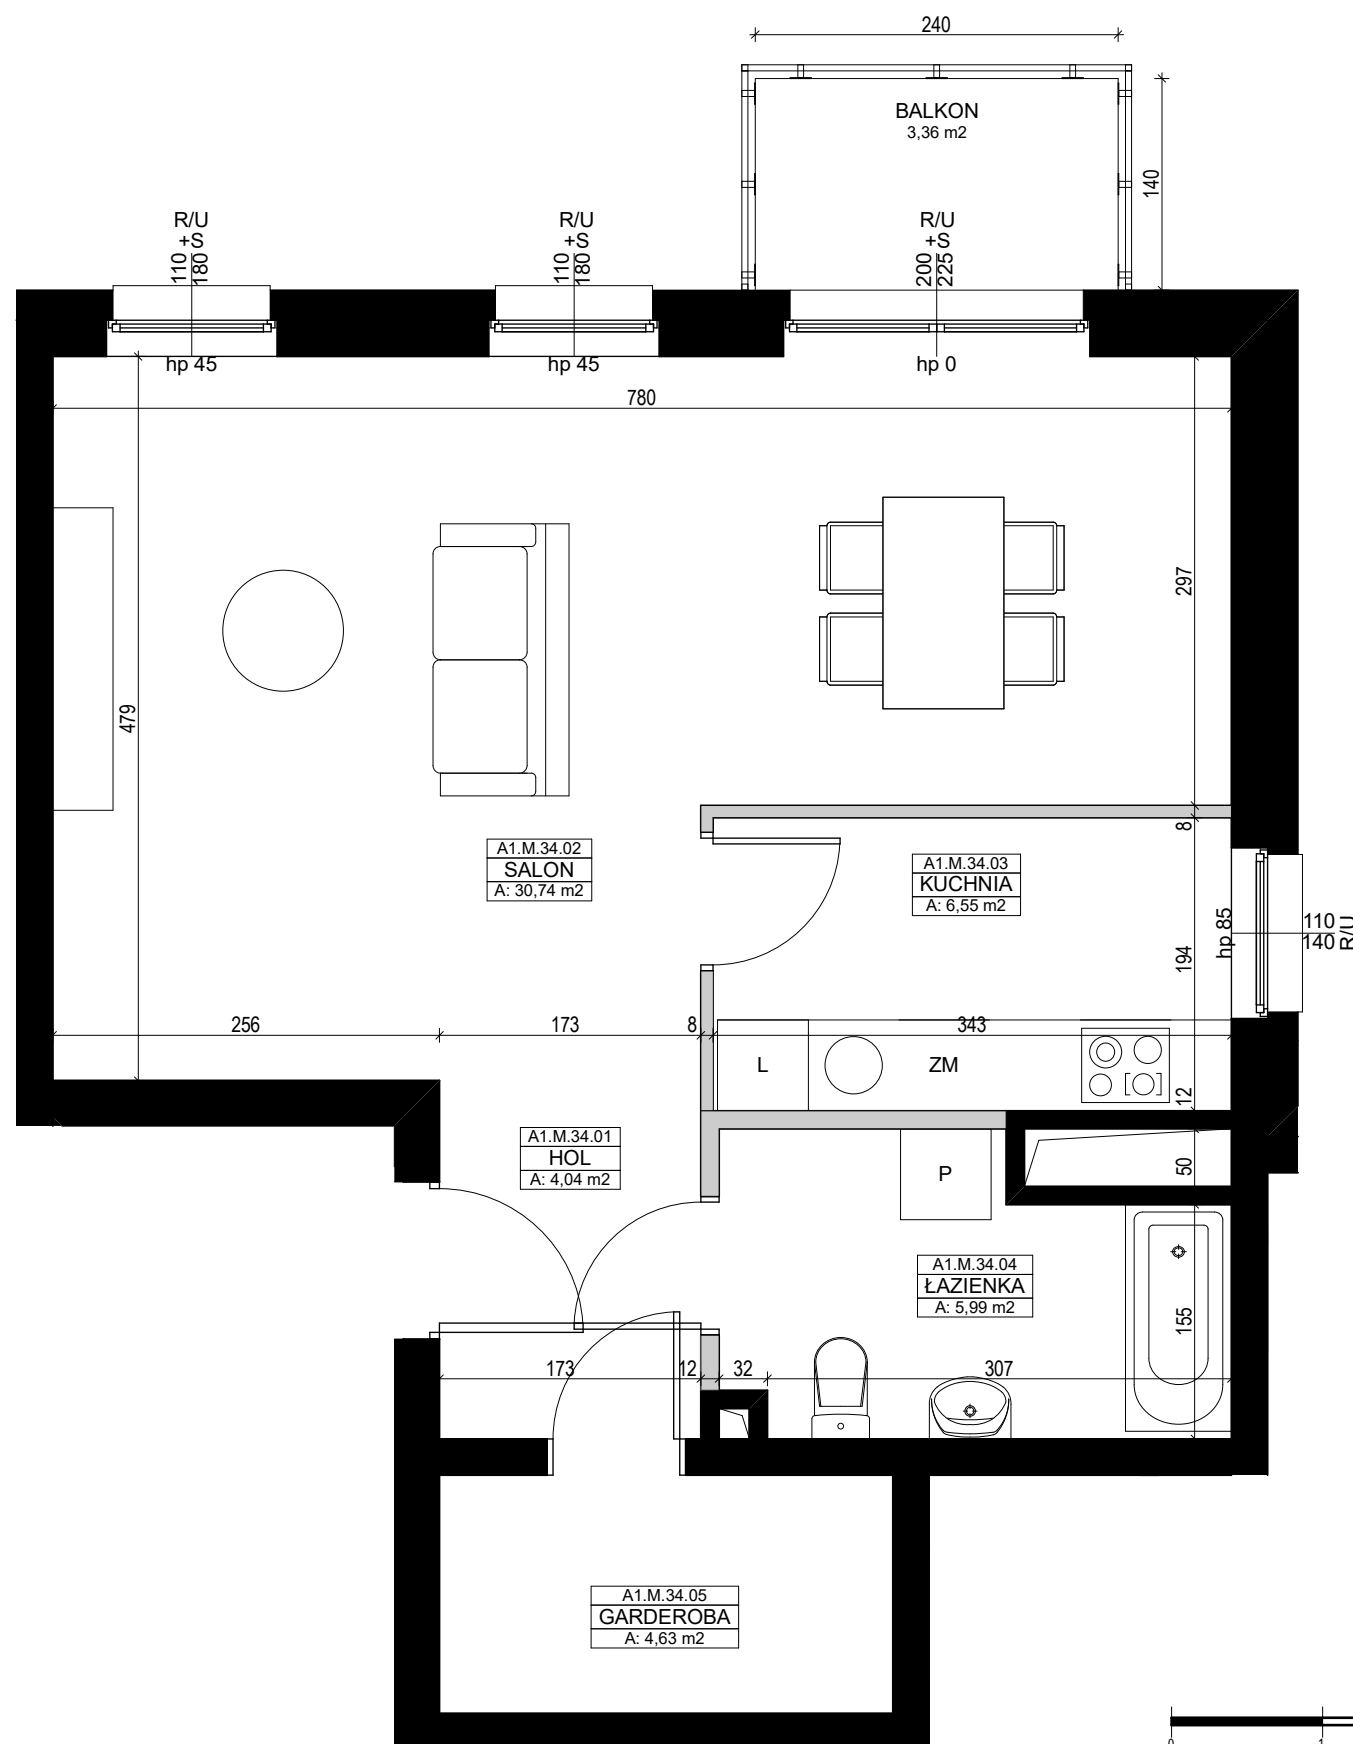


A1.M.34 PIĘTRO 4

UL. TARGOWA/KILIŃSKIEGO DZIAŁKA NUMER 16

Umebłowanie pomieszczeń ma charakter poglądowy ilustrujący gabaryty przestrzeni i nie stanowi oferty handlowej.

Podana na karcie powierzchnia pomieszczeń jest powierzchnią projektowaną i może nieznacznie odbiegać od powierzchni w zrealizowanym obiekcie.


Obmiar powierzchni użytkowej lokalu mieszkalnego przeprowadzono zgodnie z normą PN-ISO 9836: 1997

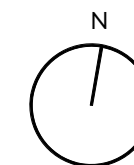

LEGENDA

U- Okno uchylne
R- Okno rozwierno
S- Okno stałe

Ściany z możliwością rozbiórki
Ściany bez możliwości rozbiórki

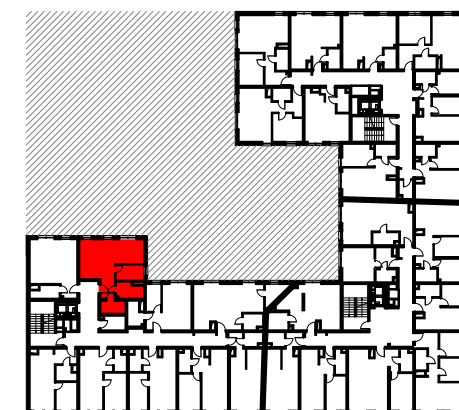

WWW.DIASFERA.PL