



A/M29

PN

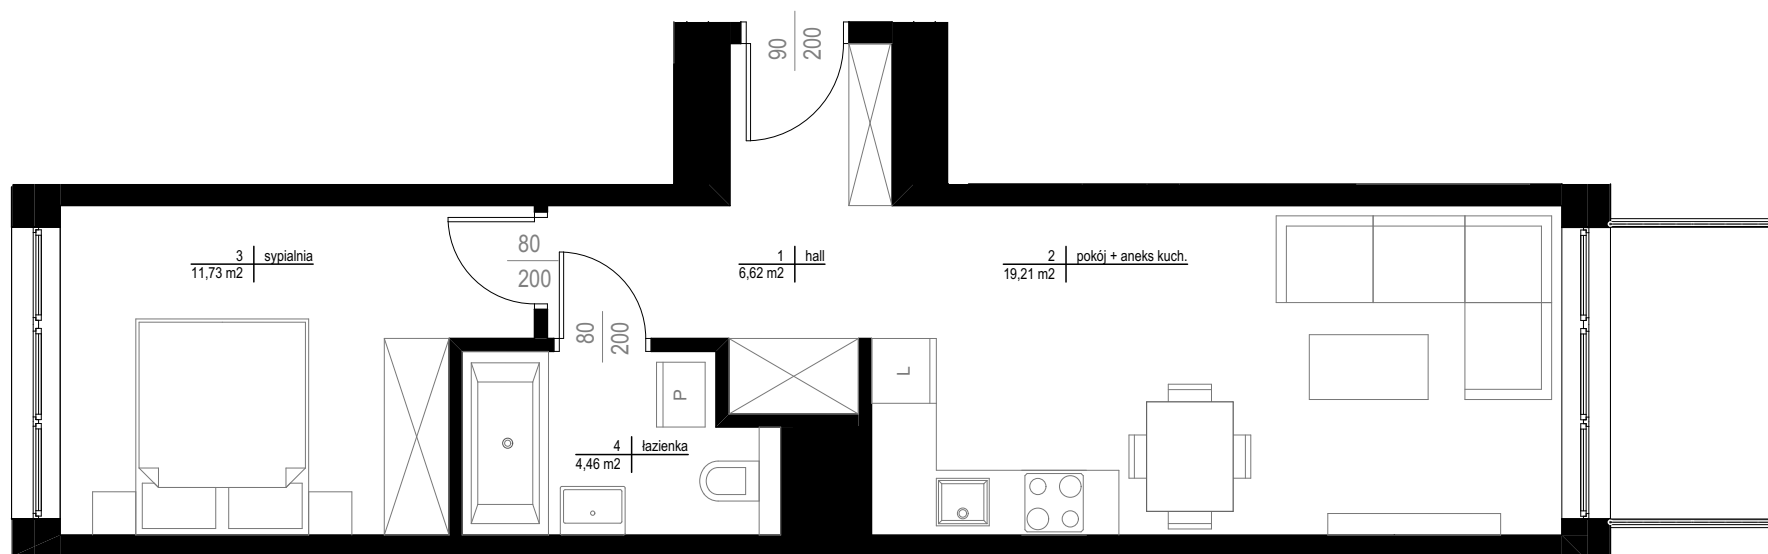

**TRITON
KAMPINOS**

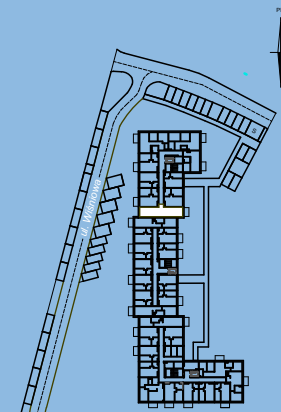

BUDYNEK A
PIĘTRO 3
LOKAL NR M29

1. HALL 6,62 m²
2. POKÓJ + ANEKS 19,21 m²
3. SYPIALNIA 11,73 m²
4. ŁAZIENKA 4,46 m²

POWIERZCHNIA 42,02 m²

+ TARAS 4,52 m²

RYSUNEK POGLĄDOWY

* MOGĄ WYSTĄPIĆ EWENTUALNE ZMIANY WYNIKAJĄCE Z REALIZACJI INWESTYCJI.

TRITON
DEVELOPMENT