



BUDYNEK 12


NUMER LOKALU 171

PIĘTRO 6

KLATKA 4

① hol	4.09m ²
② sypialnia	9.12m ²
③ pokój z aneksem	17.97m ²
④ łazienka	4.88m ²


POW. UŻYTKOWA 36.02m²
⑤ balkon 3.74m²

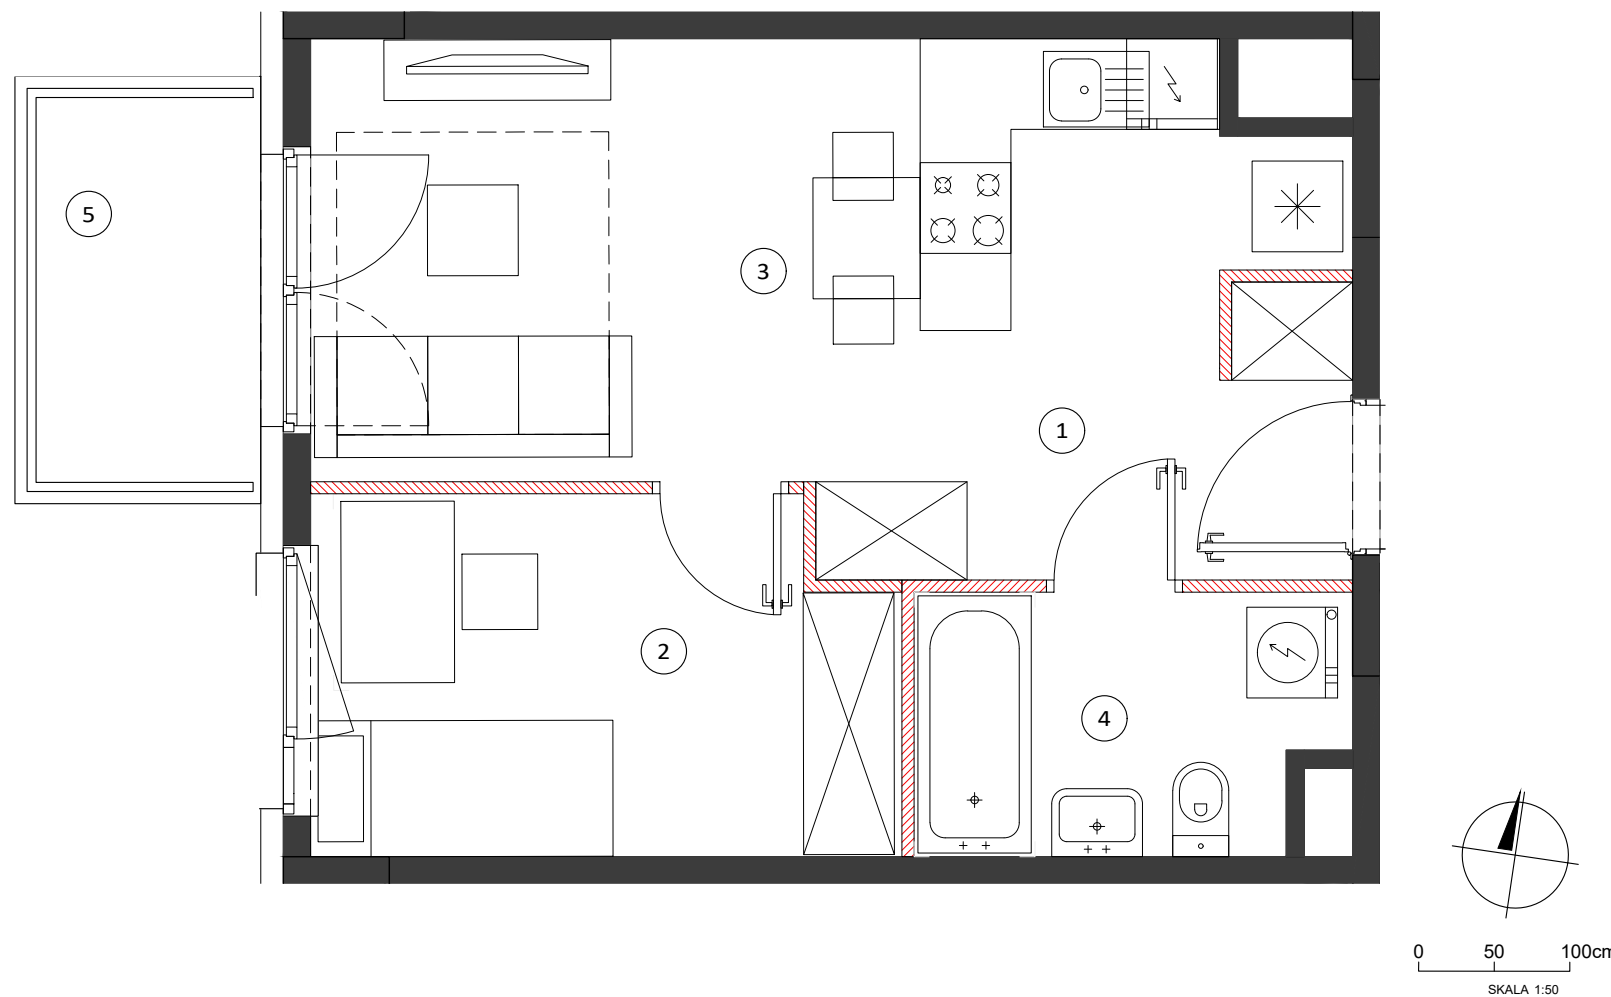


LOKALIZACJA BUDYNKU



LOKALIZACJA PIĘTRA

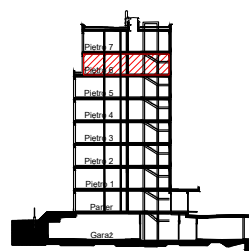

LOKALIZACJA MIESZKANIA

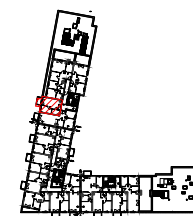

OBMIAR POWIERZCHNI UŻYTKOWEJ LOKALU MIESZKALNEGO WYKONANO ZGODNIE Z NORMĄ PN-ISO 9836. Z WLICZONĄ POWIERZCHNIĄ POD ŚCIANAMI DZIAŁOWYMI

Przedstawiona na załączniku aranżacja jest przykładowa a załącznik ma charakter jedynie poglądowy i może ulec zmianie. Zmianie nie ulegnie funkcjonalność lokalu oraz jego istotne cechy.

aktualizacja: 15 - maj - 2018