



Załącznik nr 1

PIĘTRO 5 MIESZKANIE NR 61

ORIENTACJA/SKALA: 1:150



BIURO SPRZEDAŻY:


ul. Jerozolimska 2/LU 1
30-555 Kraków

603 222 780


sprzedaz@matejek.pl

www.matejek.pl

POZIOM I

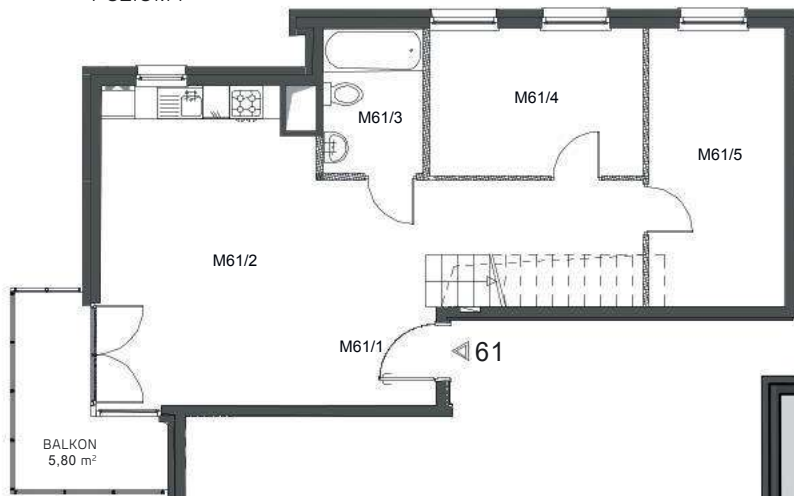


POZIOM II

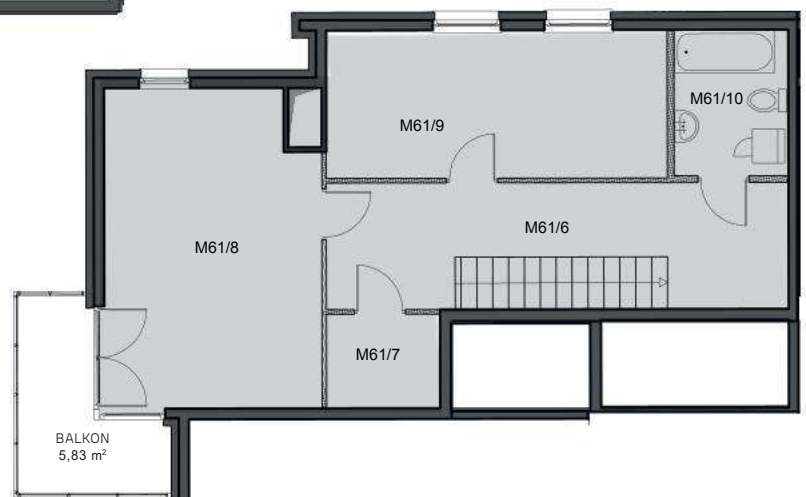

ZESTAWIENIE POWIERZCHNI POMIESZCZEŃ

Lp.	pomieszczenie	pow. użytkowa [m ²]
M61/1	PRZEDPOKÓJ	13,44
M61/2	POKÓJ + ANEKS KUCHENNY	20,76
M61/3	ŁAZIENKA	4,44
M61/4	POKÓJ	9,67
M61/5	POKÓJ	11,72
M61/6	KORYTARZ	14,32
M61/7	GARDEROBA	3,25
M61/8	POKÓJ	20,76
M61/9	POKÓJ	15,47
M61/10	ŁAZIENKA	5,03
Mieszkanie nr 61 [5 pok.]		118,86

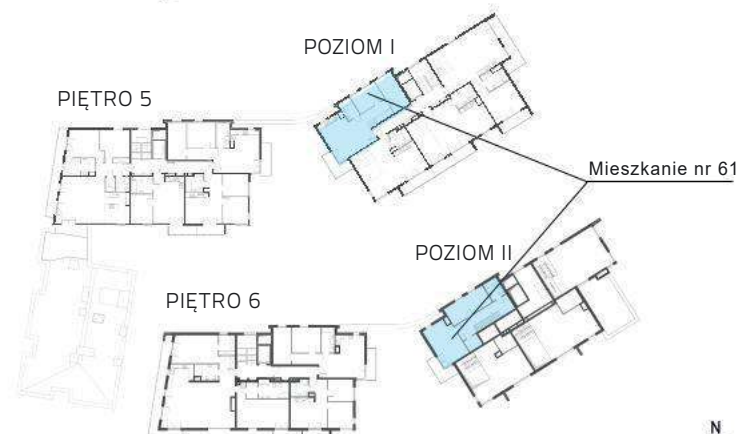

ORIENTACJA/SKALA: 1:1000

