

POWIERZCHNIA MIESZKANIA

65,75 m²

3.1. PRZEDPOKÓJ	6,99m ²
3.2. ŁAZIENKA	4,03m ²
3.3. POKÓJ 1	13,87m ²
3.4. POKÓJ 2	10,57m ²
3.5. POKÓJ Z ANEKSEM	27,58m ²
3.6. WC	2,71m ²

POWIERZCHNIA DODATKOWA

3.7. OGRÓDEK	44,36m ²
--------------	---------------------

LOKAL MIESZKALNY NR 3 (C/M0/3)

BUDYNEK C

POWIERZCHNIA 65,75m²


ILOŚĆ POKOI 3



SCHEMAT LOKALIZACJI, SKALA 1:1500





A

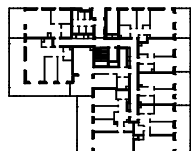

C

B

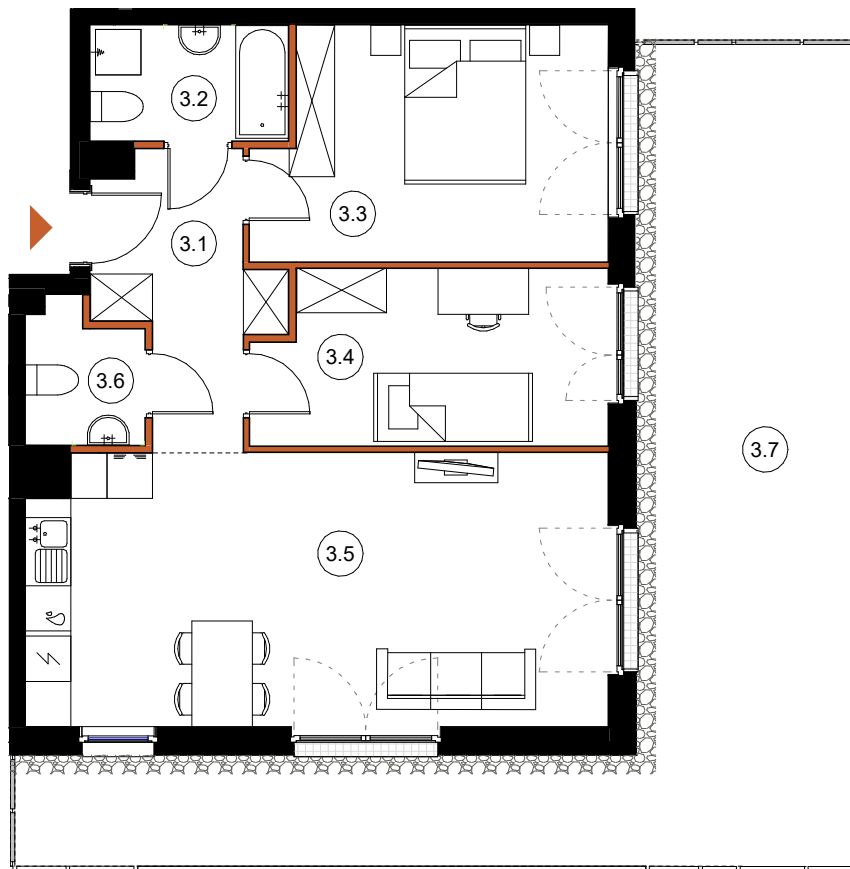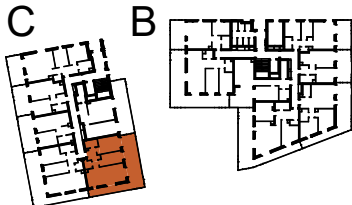

LEGENDA:

- ŚCIANY KONSTRUKCYJNE
- ŚCIANY DZIAŁOWE

TĘTOWSKI DEVELOPMENT SP. Z O.O.
UL. WROCŁAWSKA 80, 30-017 KRAKÓW
EMAIL: BIURO@TETNOWSKI.PL
TELEFON: 12 630 99 33

ARANŻACJA WNETRZ JEST PRZYKŁADOWA

NINIEJSZA OFERTA MA CHARAKTER INFORMACYJNY I NIE STANOWI OFERTY HANDLOWEJ W ROZUMIENIU ART. 66 § 1 KODEKSU CYWILNEGO

UL. DROŻDŻOWA, KRAKÓW

PARTER

SKALA 1:100