


Rzut Piętra 5

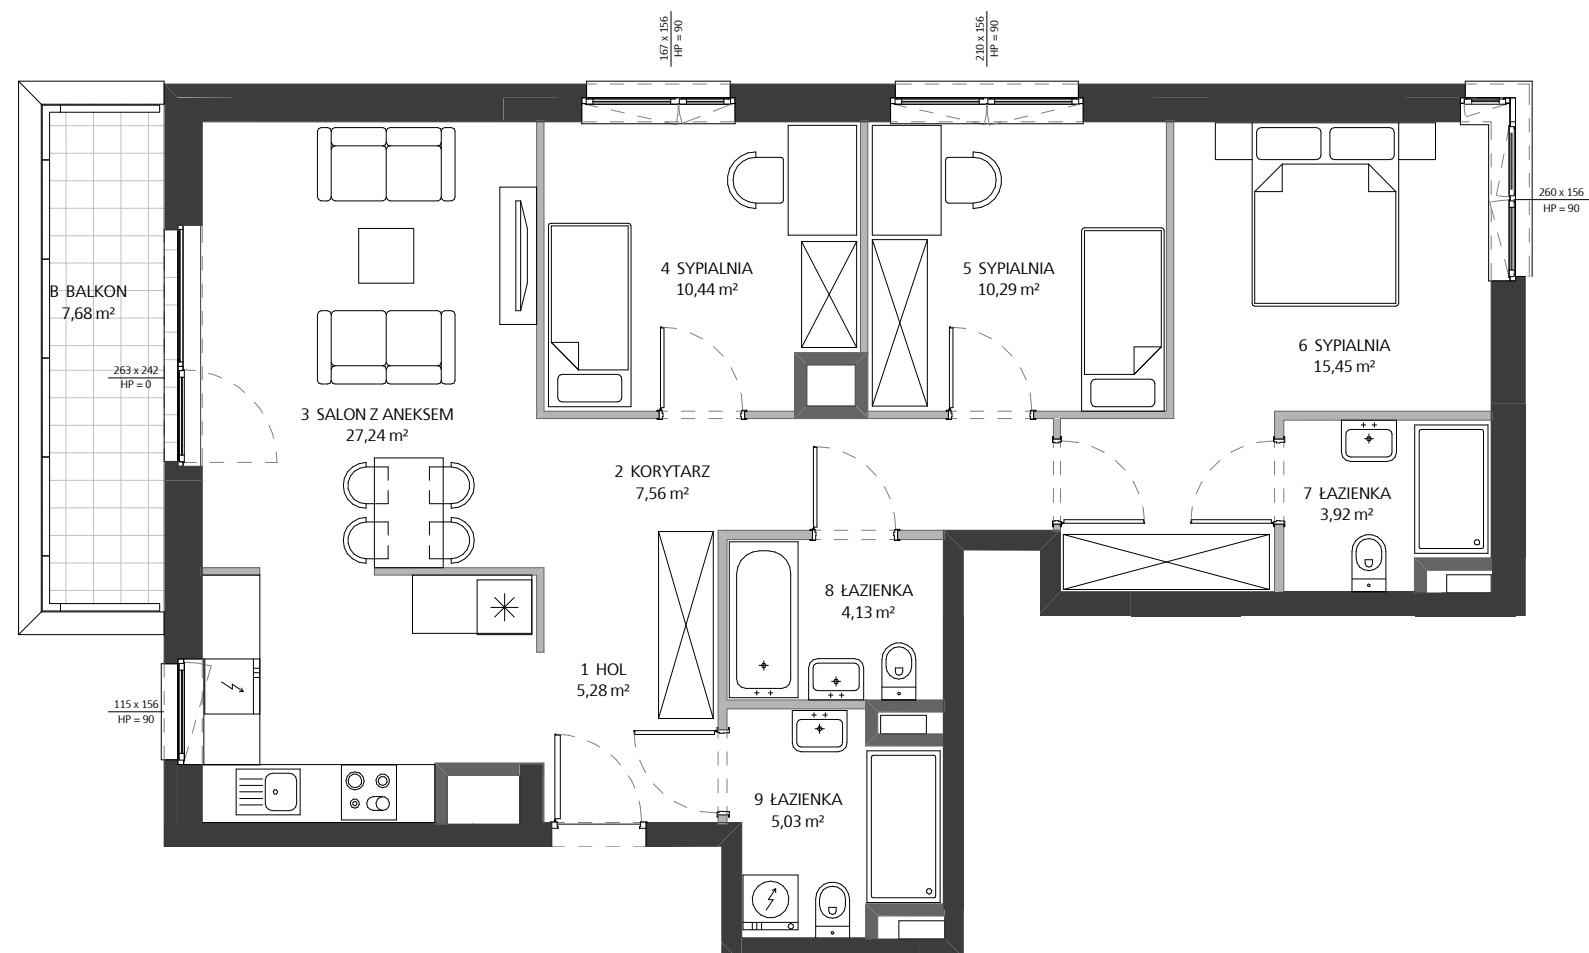

Etap	3
Budynek	E
Klatka	1
Piętro	5
Mieszkanie	E 15 1
Nr roboczy	M4A.M. E 15 1

Zestawienie pomieszczeń		
Numer	Nazwa	Pow.
1	HOL	5.28 m²
2	KORYTARZ	7.56 m²
3	SALON Z ANEKSEM	27.24 m²
4	SYPIALNIA	10.44 m²
5	SYPIALNIA	10.29 m²
6	SYPIALNIA	15.45 m²
7	ŁAZIENKA	3.92 m²
8	ŁAZIENKA	4.13 m²
9	ŁAZIENKA	5.03 m²
	Suma	89.34 m²
B	BALKON	7.68 m²

Budynek E

Biuro sprzedaży mieszkań Skanska
+ 48 22 509 99 96
<http://mieszkaj.skanska.pl>
mieszkaj@skanska.pl

Uwaga:
Urządzenia sanitarne i kuchenne, drzwi wewnętrzne oraz materiały wykończeniowe podłóg nie stanowią wyposażenia lokali mieszkalnych. Rozmieszczenie wyposażenia przedstawiono jako przykładowe.
Powierzchnie wyliczono zgodnie z normą PN-ISO 9836.
Podane wymiary i powierzchnie mogą ulec niewielkim zmianom, rzeczywiste zostaną określone w dokumentacji powykonawczej na podstawie pomiarów dokonanych zgodnie z obowiązującymi przepisami.

Legenda opisu okna:

okno narożne:

S a
hp

okno proste:

x* a
hp

S - suma szerokości okna w świetle muru
x - szerokość okna w świetle muru
a - wysokość okna w świetle muru
hp - wysokość parapetu okna od wykończonej posadzki

*szerokość drzwi balkonowych w świetle przejścia min. 90 cm,

Legenda:

ściany z możliwością modyfikacji

ściany bez możliwości modyfikacji

okno

okno balkonowe

szachty
instalacyjne

0 1 2 3m