



Lokal nr 8

Budynek: **A** Poziom: **Parter** Liczba pokoi: **2**

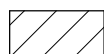


1 Przedpokój	3,25 m ²
2 Pokój dzienny z aneksem kuchennym	16,01 m ²
3 Sypialnia	9,44 m ²
4 Łazienka	4,01 m ²
Powierzchnia użytkowa mieszkania	32,71 m ²
5 Ogród	58,73 m ²

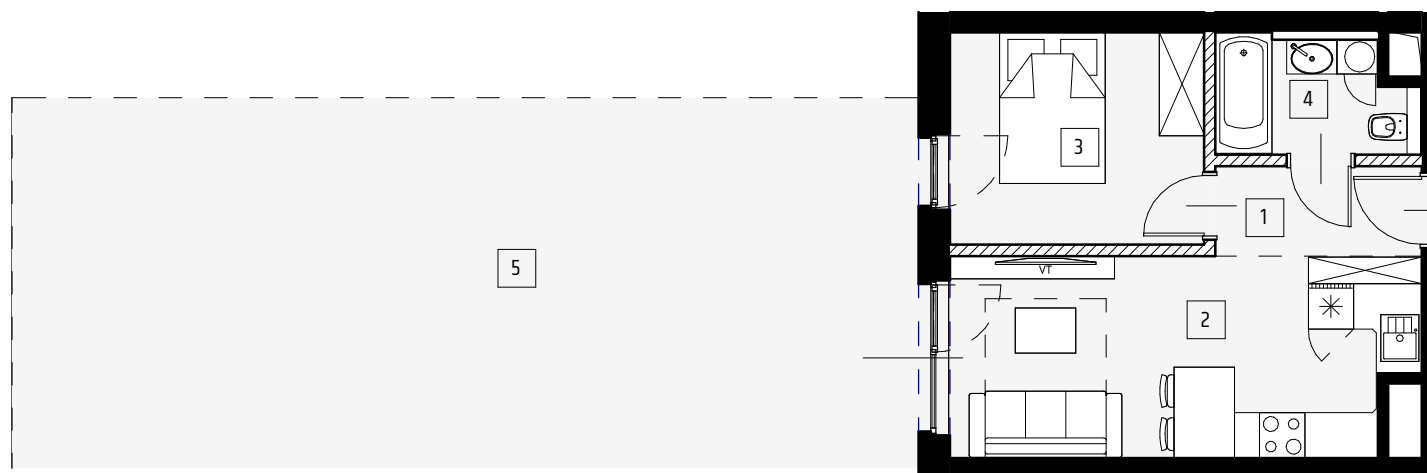

ŚCIANY
DEMONTOWALNE



ŚCIANY
NIEDEMONTOWALNE

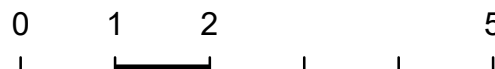

1. Pomiar lokalu dokonany zgodnie z polską normą PN-ISO 9836_2015. Powierzchnia pod ścianami działowymi nie jest wliczana do powierzchni użytkowej mieszkania.

2. Obmiary dokonane w świetle przegród ograniczających w stanie całkowicie wykończonym, przy uwzględnieniu tynków i okładzin o grubości 1,5 cm, na poziomie podłogi bez uwzględnienia listew przypodłogowych, progów itp.

3. W toku budowy mogą wystąpić różnice w stosunku do stanu wynikającego z projektu, wynikające ze specyfikacji prac budowlanych.

4. Wyposażenie i wykończenie lokalu stanowi przykładową aranżację, która nie jest wiążąca lecz ma znaczenie dla lokalizacji przebiegu instalacji i ich zakończeń.

