


INWESTOR:
"RADIUS PROJEKT NOWY RAKÓW" Sp. z o.o. Sp. Kom.
Al. Jerozolimskie 200, bud.2, lok.300, 02-486 WARSZAWA

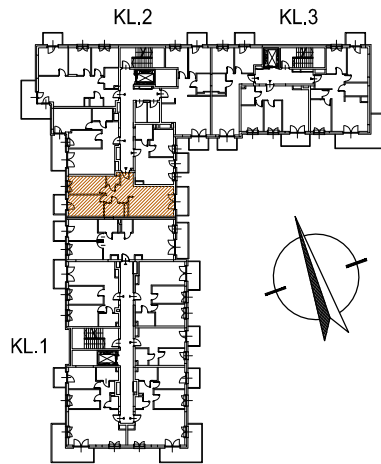

KONDYGNACJA NR LOKALU



Piętro 1	38
Piętro 2	43
Piętro 3	48
Piętro 4	53

Pow. użytk. 62.72 m²

① PRZEDPOKÓJ	9.98 m ²
② POKÓJ + AN. KUCH.	22.27 m ²
③ POKÓJ	13.03 m ²
④ POKÓJ	11.39 m ²
⑤ ŁAZIENKA	4.25 m ²
⑥ W.C.	1.80 m ²
BALKON	5.55 m ²
BALKON	3.75 m ²

ZESTAWIENIE POWIERZCHNI UŻYTKOWYCH POSZCZEGÓLNYCH POMIESZCZEŃ I LOKALU
PODANO NA PODSTAWIE PROJEKTU BUDOWLANEGO; OBLICZENIE POWIERZCHNI UŻYTKOWYCH
POSZCZEGÓLNYCH POMIESZCZEŃ I LOKALU WYKONANO ZGODNIE Z ROZPORZĄDZENIEM
MINISTRA TRANSPORTU, BUDOWNICTWA I GOSPODARKI MORSKIEJ Z 25.04.2012 R. W SPRAWIE
SZCZEGÓŁOWEGO ZAKRESU I FORMY PROJEKTU BUDOWLANEGO (Dz. U. z dnia 27.04.2012r.)

Opracowanie:
ADS Architekci "ADS Architekci" Sp. z o.o.
00-195 WARSZAWA
ul. Słomińskiego 5 lok. 133
tel/fax 636 71 63

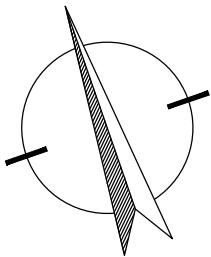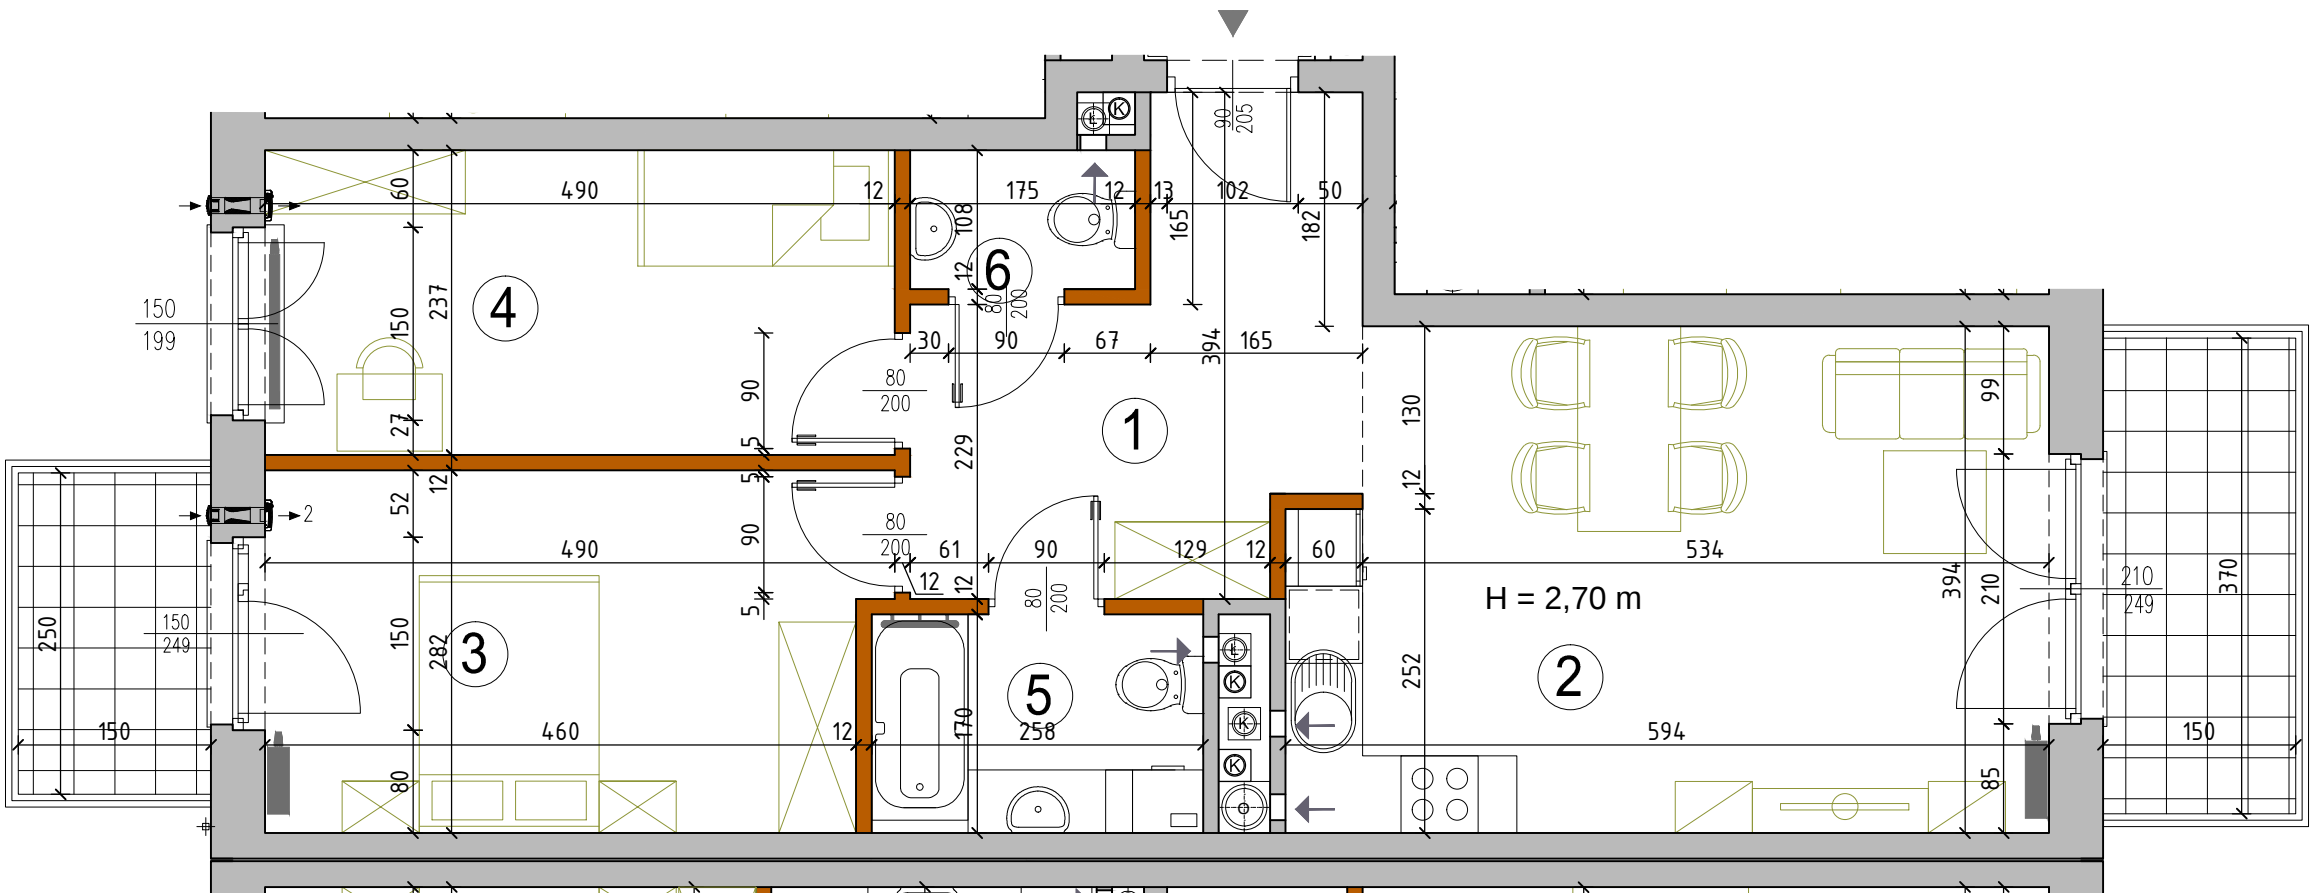

WYMIARY POMIESZCZEŃ, LOKALIZACJĘ PRZYBORÓW SANITARNYCH, ROZMIESZCZENIE PUNKTÓW OŚWIETLENIOWYCH, ETC PODANO ZGODNIE Z PROJEKTEM
WIELKOŚĆ I LOKALIZACJA GRZEJNIKÓW WEDŁUG PROJEKTU WYKONAWCZEGO INSTALACJI C.O.
MOGĄ WYSTĄPIĆ NIEWIELKIE RÓŻNICE WYMIARÓW I USYTUOWANIE ELEMENTÓW POWSTAŁE W TRAKCIE REALIZACJI PRAC BUDOWLANYCH.
PODANE WYMIARY SĄ WYMIARAMI W ŚWIEŁLE PIONOWYCH PRZEGRÓD (ŚCIAN) W STANIE SUROWYM.

- grzejnik c.o.
- grzejnik c.o. drabinkowy
- ściana z możliwością rozbiórki
- ściana nierozbieralna
- pion kanalizacyjny
- pion wentylacyjny
- nawiewnik ścienny