
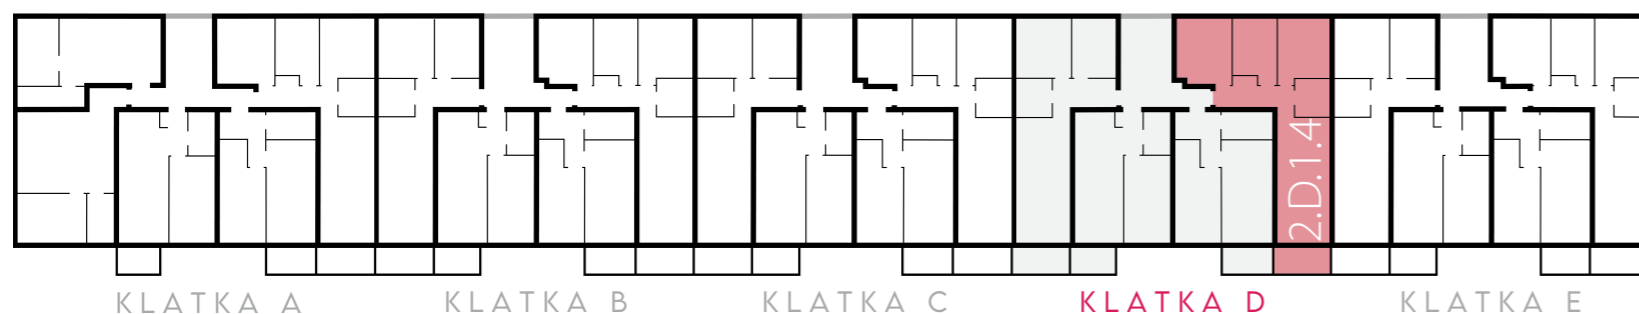


MIESZKANIE 2.D.1.4 I piętro

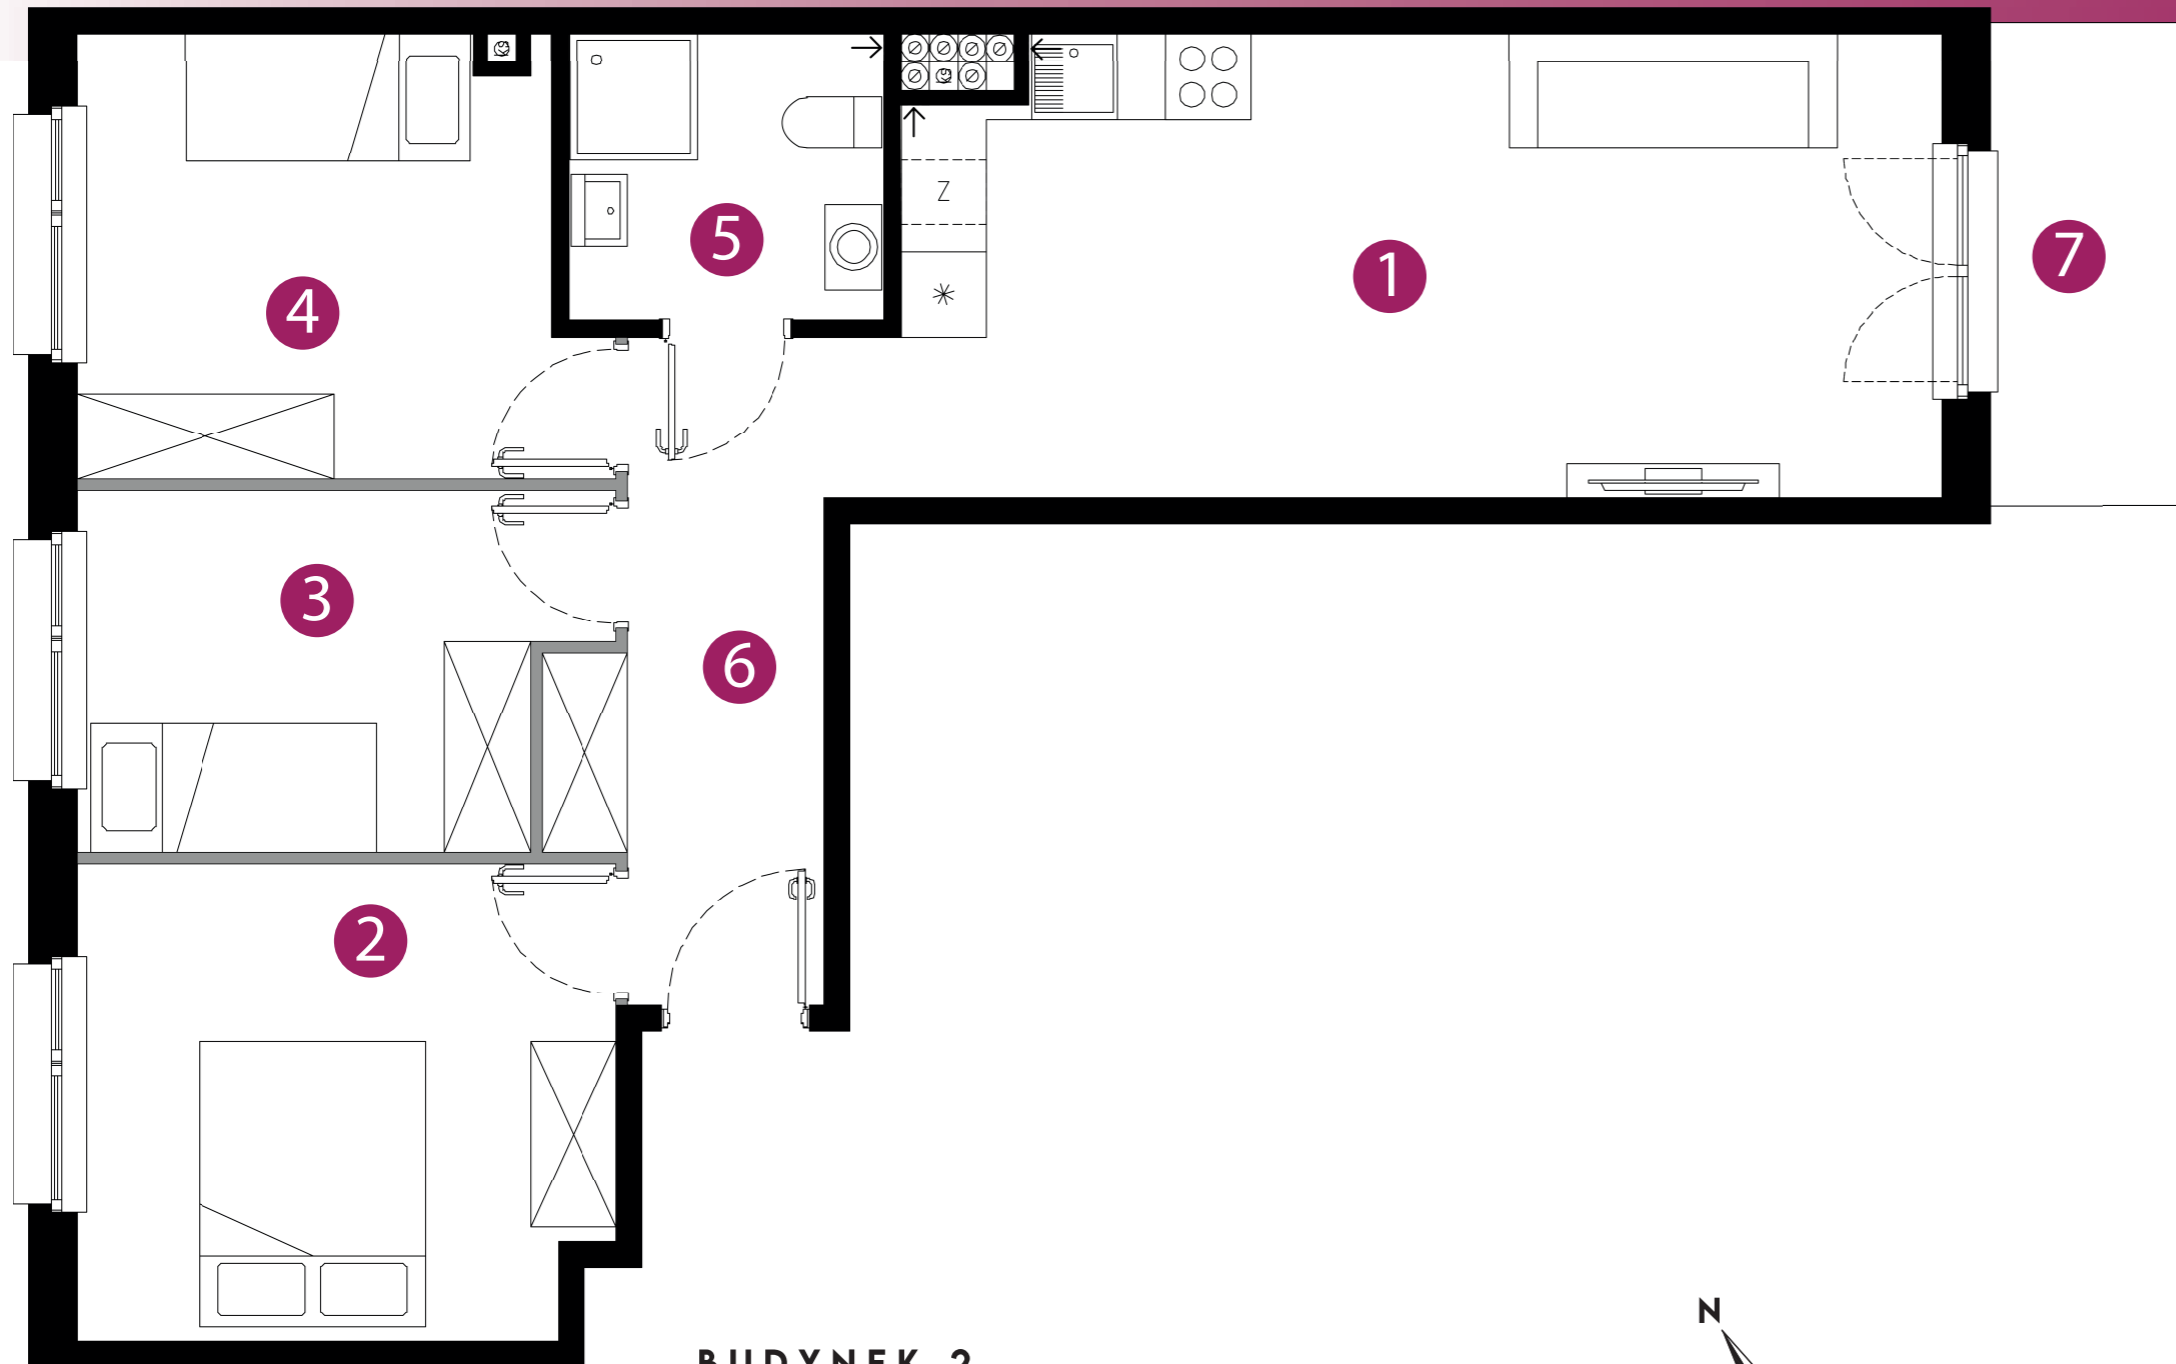

- ŚCIANY KONSTRUKCYJNE, ŚCIANY MIĘDZYLOKALOWE, ŚCIANY ZEWNĘTRZNE
- ŚCIANY DZIAŁOWE NADAJĄCE SIĘ DO DEMONTAŻU
- OBUDOWA PIONÓW INSTALACYJNYCH
- WŁOTY WENTYLACYJNE

MIESZKANIE

1	pokój z anek. kuchennym	23.69 m ²
2	pokój	12.17 m ²
3	pokój	8.51 m ²
4	pokój	10.53 m ²
5	łazienka	4.32 m ²
6	korytarz	7.13 m ²

Powierzchnia użytkowa 66.35 m²

DODATKOWO

7	balkon	4.90 m ²
---	--------	---------------------

Biuro

Wrocław
ul. Maślicka, vis-a-vis nr 86

Tel. **570 75-55-20**
Tel. **515 73-39-39**

Poniedziałek - Piątek:
8.00 - 17.00

2mapartments@omegabuildings.pl

www.omegabuildings.pl

