




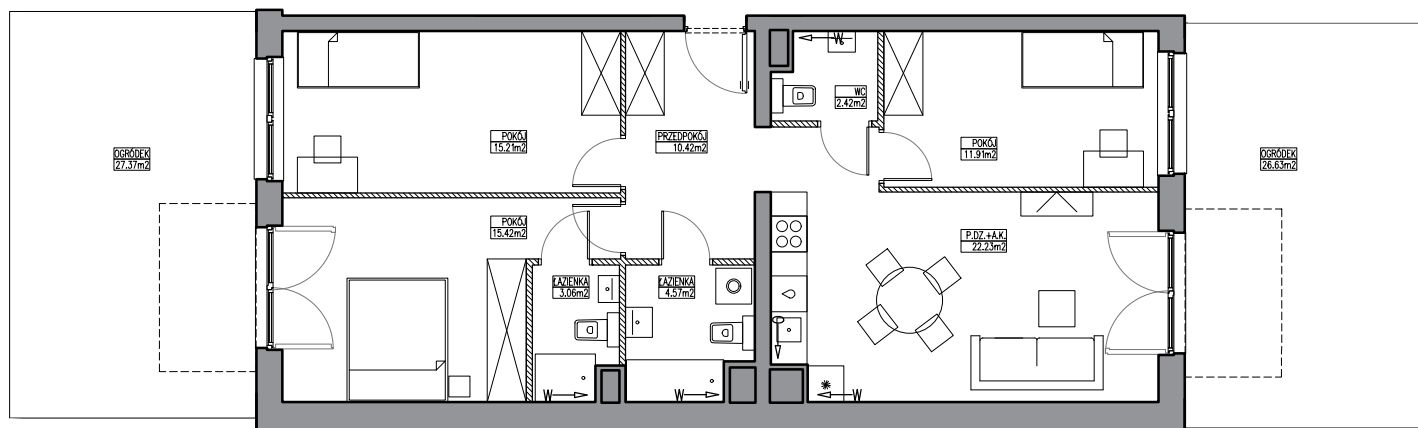

SCHEMAT LOKALU MIESZKALNEGO NA PARTERZE

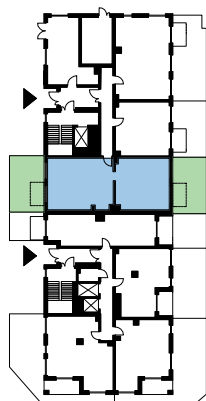

SCHEMAT LOKALIZACJI BUDYNKU

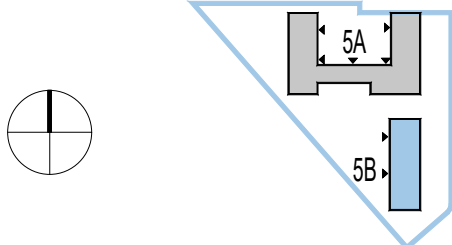

SCHEMAT MA CHARAKTER JEDYNNIE POGŁĄDOWY, W PRZYPADKU EWENTUALNYCH ROZBIEŻNOŚCI POMIĘDZY SCHEMATAMI A PROJEKTEM BUDOWLANYM, WIĄŻĄCY JEST PROJEKT BUDOWLANY.

ROBYG

Krakowska Project Sp. z o. o.
al. Rzeczypospolitej 1, 02-972 Warszawa
t.: (+48) 71 70 700
www.robbyg.pl

MAJOR ARCHITEKCI

ul. Gajowa 52/5, 50-520 Wrocław
t.: (+48) 71 78 78 200

FAZA:

2.A

DATA:

31.03.2026

NR MIESZKANIA:
INWESTYCJA/ ETAP/ KŁATKA/ PIĘTRO/ NR LOKALU

KR5/E/0/3

IŁOŚĆ POKOI:

4

POW. UŻYTKOWA MIESZKANIA WG PN-ISO 9836: 85,24 m²
POW. MIESZKANIA POD ŚCIANKAMI: 2,33 m²
ŁĄCZNA POWIERZCHNIA MIESZKANIA: 87,57 m²

PIĘTRO:

0

POW. BALKONU:

POW. LOGGI:

-

-

KŁATKA:

E

POW. TARASU:

POW. OGRÓDKA:

-

54,00 m²

LEGENDA:



ŚCIANKI
WENTYLACJA MECHANICZNA
MIEJSCE PODŁĄCZENIA OKAPU KUCHENNEGO

UWAGA:

- POWIERZCHNIE LICZONE WG NORMY PN-ISO 9836
- ZE WZGLĘDU NA TRWAJĄCE PRACE PROJEKTOWE POWIERZCHNIE I LUB WYMIARY MOGĄ ULEC ZMIANIE
- WYPOSAŻENIE TYLKO W CELACH PREZENTACJI, NIE STANOWI ZOBOWIĄZANIA UMOWNEGO
- NINIEJSZY PROJEKT NIE STANOWI OFERTY W ROZUMIENIU PRZEPISÓW KODEKSU CYWILNEGO
- WYJŚCIE NA TARAS/BALKON - MOŻLIWA RÓŻNICA POZIOMÓW
- PIONY KANALIZACYJNE I PIONY WENTYLACYJNE STANOWIĄ CZĘŚĆ WSPÓLNĄ INSTALACJI BUDYNKU
- W PRZYPADKU WYSTĘPOWANIA OTWORU REWIZYJNEGO NA PIONIE, MUSI BYĆ ZAPEWNIONY DOSTĘP DO NIEGO, ZGODNIE Z DOKUMENTACJĄ TECHNICZNĄ
- W PRZYPADKU WYSTĘPOWANIA PODWÓJNYCH DRZWI BALKONOWYCH, TYLKO JEDNO SKRZYDŁO DRZWIOWE JEST WYPOSAŻONE W KLAMKĘ