

ZAŁĄCZNIK NR 1 DO PROSPEKTU INFORMACYJNEGO

Inwestycja: Osiedle Wilgi Park 1
Zgorzała k.Warszawy, ul. Wilgi

Oznaczenie lokalu: 71B

Parter



Pietro

Razem powierzchnia użytkowa

32.11 m²31.89 m²64,00 m²

Powierzchnia ogrodu

ok. 23,0 m²

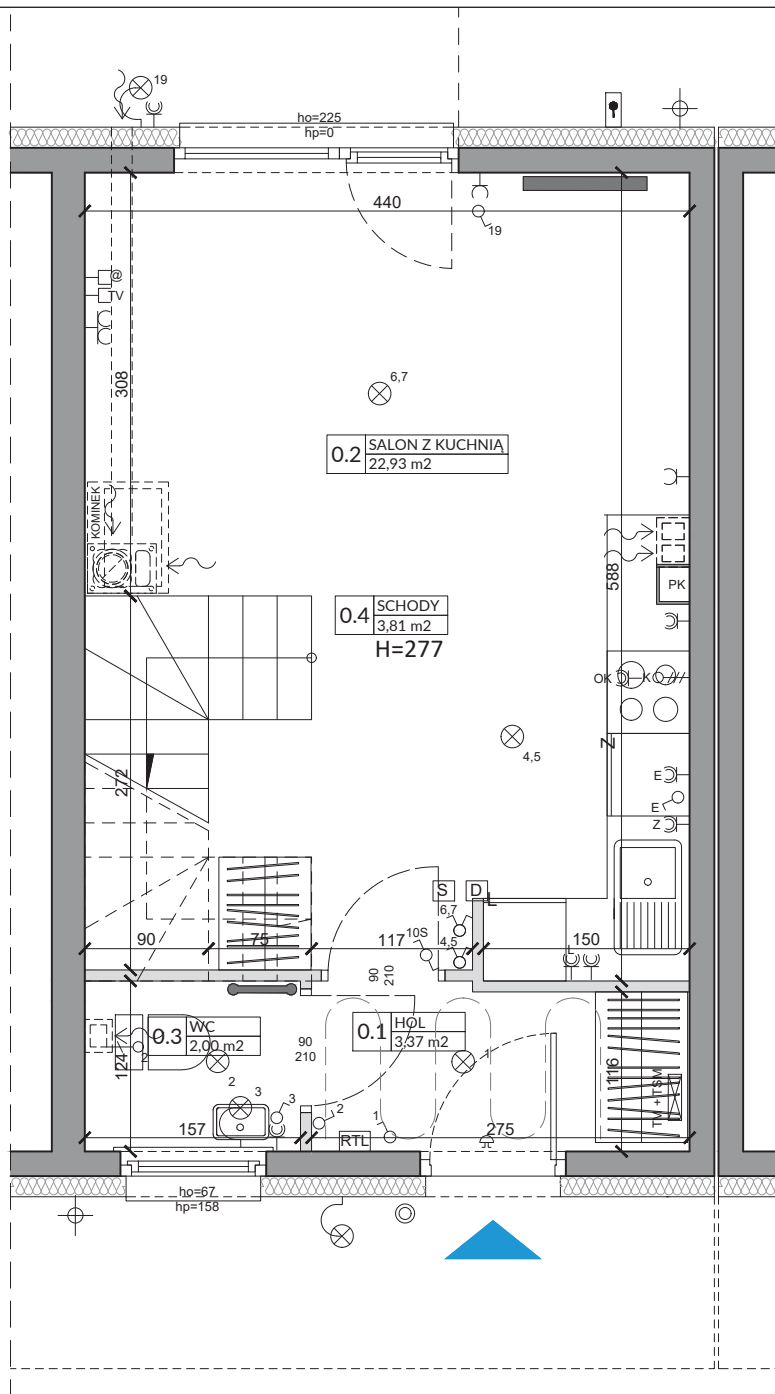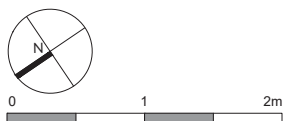

L.p.	Pomieszczenie	Powierzchnia użytkowa [m ²]*
0.1	HOL	3,3700
0.2	SALON Z KUCHNIĄ	22,9300
0.3	WC	2,00
0.4	SCHODY	3,81
RAZEM		32,11

POMIARU POWIERZCHNI UŻYTKOWEJ BUDYNKU DOKONUJE SIĘ NA ZASADACH OKREŚLONYCH W ROZPORZĄDZENIU MINISTRA TRANSPORTU, BUDOWNICTWA I GOSPODARKI MORSKIEJ Z DNIA 25 KWIECIA 2012 ROKU W SPRAWIE SZCZEGÓŁOWEGO ZAKRESU I FORMY PROJEKTU BUDOWLANEGO (DZ.U. z 2012 R., poz. 4622 ze zm.), TO JEST W OPARCIU O NORMĘ PN-ISO 9836:1997, PRZY CZYM POMIARU DOKONUJE SIĘ NA POZIOMEJ PODŁOGI, Z DOKŁADNOŚCIĄ DO 0,01m² /JEDNA SETNA METRA KWADRATOWEGO), W MIESZKANIU W STANIE CAŁKOWICIE WYKOŃCZONYM, A WIĘC Z TYNKAMI; DO POWIERZCHNI WLICZANE SĄ ŚCIANKI DZIAŁOWE NADAJĄCE SIĘ DO DEMONTAŻU.

OZNACZENIA ELEKTRYCZNE:

TM		TABLICA MIESZKANIA
TSM		SKRZYŃKA TELETECHNICZNA
		VIDEODOMOFON
		STEROWNIK C.O.
		ŁĄCZNIK DZWONKOWY
		WYPUST DZWONKA
		WYPUST ŚWIETLNY
		WYPUST ŚWIETLNY ŚCIENNY
		ŁĄCZNIK JEDNOBIEGUNOWY
		ŁĄCZNIK SCHODOWY
		ŁĄCZNIK GRUPOWY
		GNIAZDO 1xL+N+PE
		GNIAZDO 1-1 Z BOLCEM OCHRONNYM 16A, IP44
		WYPUST TRÓJFAZOWY
		GNIAZDO ANTENOWE
		WYPUST JEDNOFAZOWY (DO WENTYLATORA)
		CZUJNIK RUCHU

—@ GNIAZDO INTERNETOWE
 RTL REGULATOR TEMP. OGRZEWANIA
 PODŁOGOWEGO

OZNACZENIA GNIAZD:

L	- lodowka,	h= 0,6m
OK	- okap,	h= 2,0m
K	- kuchnia,	h= 0,6m
Z	- zmywarka,	h= 0,6m
P	- pralka,	h= 1,1m
E	- oświetlenie szafek h= 2,2m	

G - gniazdo grzałki grzejnikowej

pozostałe gniazda:

kuchnia, łazienka	h= 1,1m
pozostałe pom.	h= 0,3m

OZNACZENIA C.O. I GAZ:

	GRZEJNIK PŁYTOWY
	GRZEJNIK ŁĄCZENKOWY
	OGRZEWANIE PODŁOG.
R	ROZDZIELACZ
	KOCIOŁ GAZOWY

OZNACZENIA WOD-KAN:

PK	PION KANALIZACYJNY
ZW	ZAWÓR WODY
	KRAJ ZWĘZNIENIENY

OZNACZENIA POZOSTAŁE:

ho= WYSOKOŚĆ OKNA
hp= WYSOKOŚĆ PARAPETU
WEWNĘTRZNEGO

 ŚCIANY ZEWNĘTRZNE
LOKALU I SZCZYTU

 ŚCIANKI MOŻLIWE
DO REANALIZACJI

UWAGI:

- WYMIARY OTWORÓW DRZWIOWYCH PODANO W ŚWIETLE OŚCIEŻY.
- PODANA SKAŁA DOTYCZY STANU SUROWEGO I MA CHARAKTER ORIENTACYJNY.
- PODANE POWIERZCHNIE I WYMIARY LINIOWE MAJĄ CHARAKTER ORIENTACYJNY I MOGĄ ULEĆ KOREKCIOM NA PODSTAWIE INWENTARYZACJI WG OMIARU PO WYKONANIU BUDYNKU.
- PUNKTY INSTALACJI ELEKTRYCZNYCH I SANITARNYCH MOGĄ ULEĆ KOREKTOM ZE WZGLĘDÓW TECHNICZNYCH.

ZAŁĄCZNIK NR 1 DO PROSPEKTU INFORMACYJNEGO

Inwestycja: Osiedle Wilgi Park 1
Zgorzala k.Warszawy, ul. Wilgi

Oznaczenie lokalu: 71B

Parter

Pietro

Razem powierzchnia użytkowa



32.11 m²

31,89 m²

64,00 m²

Powierzchnia ogrodu

ok. 23,0 m²

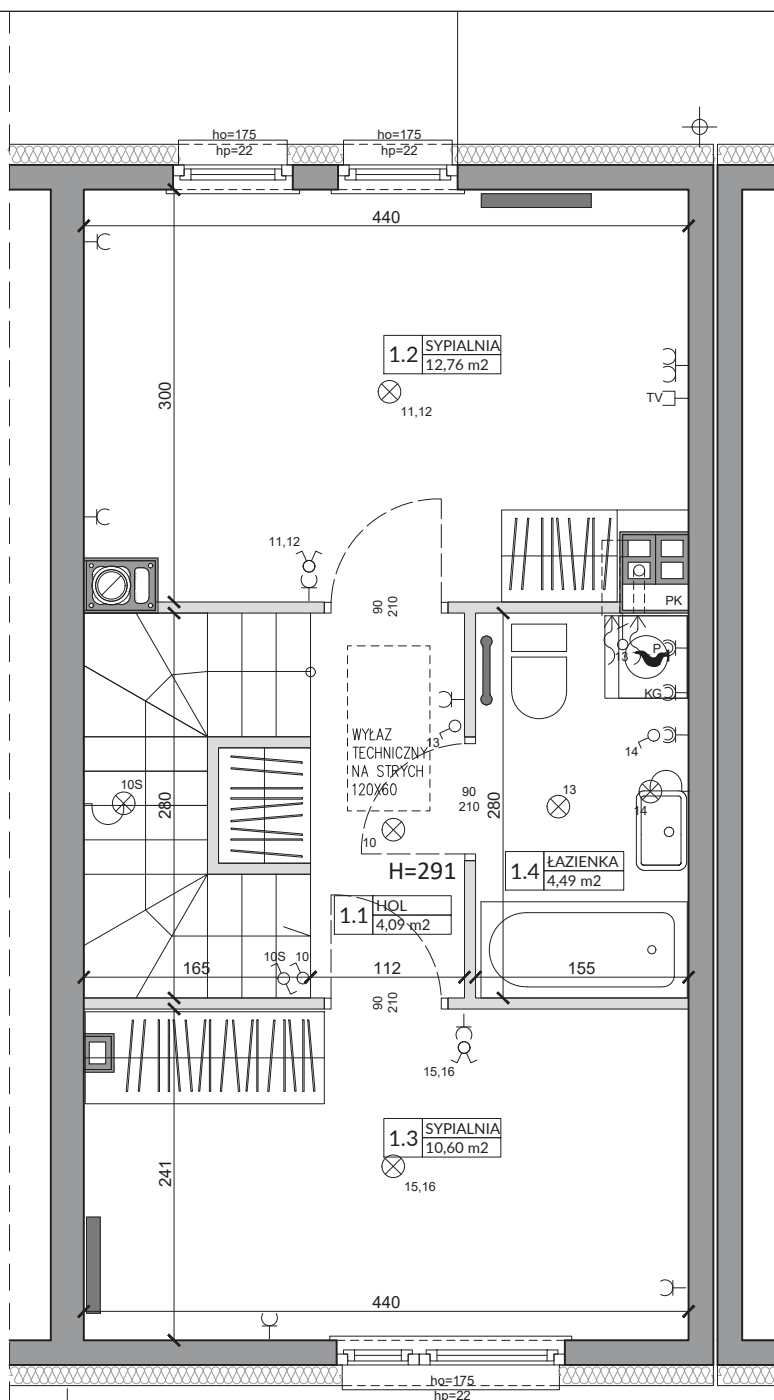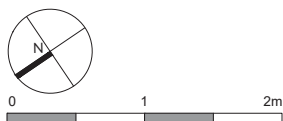

L.p.	Pomieszczenie	Powierzchnia użytkowa [m ²]*
1.1	HOL	4,09
1.2	SYPIALNIA	12,76
1.3	SYPIALNIA	10,60
1.4	ŁAZIENKA	4,49
RAZEM		31,94

POMIARU POWIERZCHNI UŻYTKOWEJ BUDYNKU DOKONUJE SIĘ NA ZASADACH OKREŚLONYCH W ROZPORZĄDZENIU MINISTRA
 TRANSPORTU, BUDOWNICTWA I GOSPODARKI MORSKIEJ Z DNIA 25 KWIEŹNIA 2010 R. W SPRAWIE SZCZEGÓŁOWEGO
 ZAKRESU I FORMY PROJEKTU BUDOWLANEGO (D.Z.U. Z 2012 R., POZ. 462 ZE ZM.), TO JEST W OPARCIU O NORMĘ PN-ISO 9836:1997,
 PRZY CZYM POMIARU DOKONUJE SIĘ NA POZIOMEJ PODŁOŻY, Z DOKŁADNOŚCIĄ DO 0,01M² (JEDNA SETNA METRA
 KWADRATOWEGO), W MIESZKANIU W STANIE CAŁOKWISTO WYKOŃCZONYM, A WIĘC Z TYNKAMI; DO POWIERZCHNI WLICZANE
 SĄ ŚCIANKI DZIAŁOWE NADAJĄCE SIĘ DO DEMONTAŻU.

OZNACZENIA ELEKTRYCZNE:

TM	TABLICA MIESZKANIA
TSM	SKRZYŃKA TELETECHNICZNA
	VIDEODOMOFON
	STEROWNIK C.O.
	ŁĄCZNIK DZWONKOWY
	WYPUST DZWONKA
	WYPUST ŚWIETLNY
	WYPUST ŚWIETLNY ŚCIENNY
	ŁĄCZNIK JEDNOBIEGUNOWY
	ŁĄCZNIK GRUPOWY
	GNIAZDO 1xN+n+PE
	GNIAZDO 1-f Z BOLCEM OCHRONNYM 16A, IP44
	WYPUST TRÓJFAZOWY
	GNIAZDO ANTENOWE
	WYPUST JEDNOFAZOWY (DO WENTYLATORA)
	CZUJNIK RUCHU

—@ GNIAZDO INTERNETOWE
 RTL REGULATOR TEMP. OGRZEWANIA
 PODŁOGOWEGO

OZNACZENIA GNIAZD:

- lodówka, h= 0,6m
 OK - okap, h= 2,0m
 K - kuchnia, h= 0,6m
 Z - zmywarka, h= 0,6m
 P - pralka, h= 1,1m
 E - oświetlenie szafek h= 2,2m
 G - gniazdo gniazdek grzejnikowej
 pozostałe gniazda:
 kuchnia, łazienka - h= 1,1m
 pozostałe pom. - h= 0,3m

OZNACZENIA C.O. I GAZ:

 GRZEJNIK PŁYTOWY
 GRZEJNIK ŁĄZIENKOWY
 OGRZEWANIE PODŁOGI
 ROZDZIELACZ
 KOCIOŁ GAZOWY

OZNACZENIA WOD-KAN:

 PK PION KANALIZACYJNY
 ZW WÓD WODY
 KBAN WODNOCIECZNY

OZNACZENIA POZOSTAŁE:

ho=	WYSOKOŚĆ OKNA
hp=	WYSOKOŚĆ PARAPETU WEWNĘTRZNEGO
	ŚCIANY ZEWNĘTRZNE LOKALU I SZACHTY
	ŚCIANKI MOŻLIWE DO REARANŻACJI

UWAGI:

- WYMIARY OTWORÓW DRZWIOWYCH PODANO W ŚWIETLE OŚCIEŻY.
- PODANA SKAŁA DOTYCZY STANU SUROWEGO I MA CHARAKTER ORIENTACYJNY.
- PODANE POWIERZCHNIE I WYMIARY LINIOWE MAJĄ CHARAKTER ORIENTACYJNY I MOGĄ ULEĆ KOREKCJE NA PODSTAWIE INWENTARYZACJI WG OMIARU PO WYKONANIU BUDYNKU.
- PUNKTY INSTALACJI ELEKTRYCZNYCH I SANITARNYCH MOGĄ ULEĆ KOREKTOM ZE WZGLĘDÓW TECHNICZNYCH.