


Niniejszy materiał nie stanowi oferty w rozumieniu Kodeksu cywilnego i ma charakter wyłącznie informacyjny. Powierzchnia oraz cena mogą ulec zmianie.

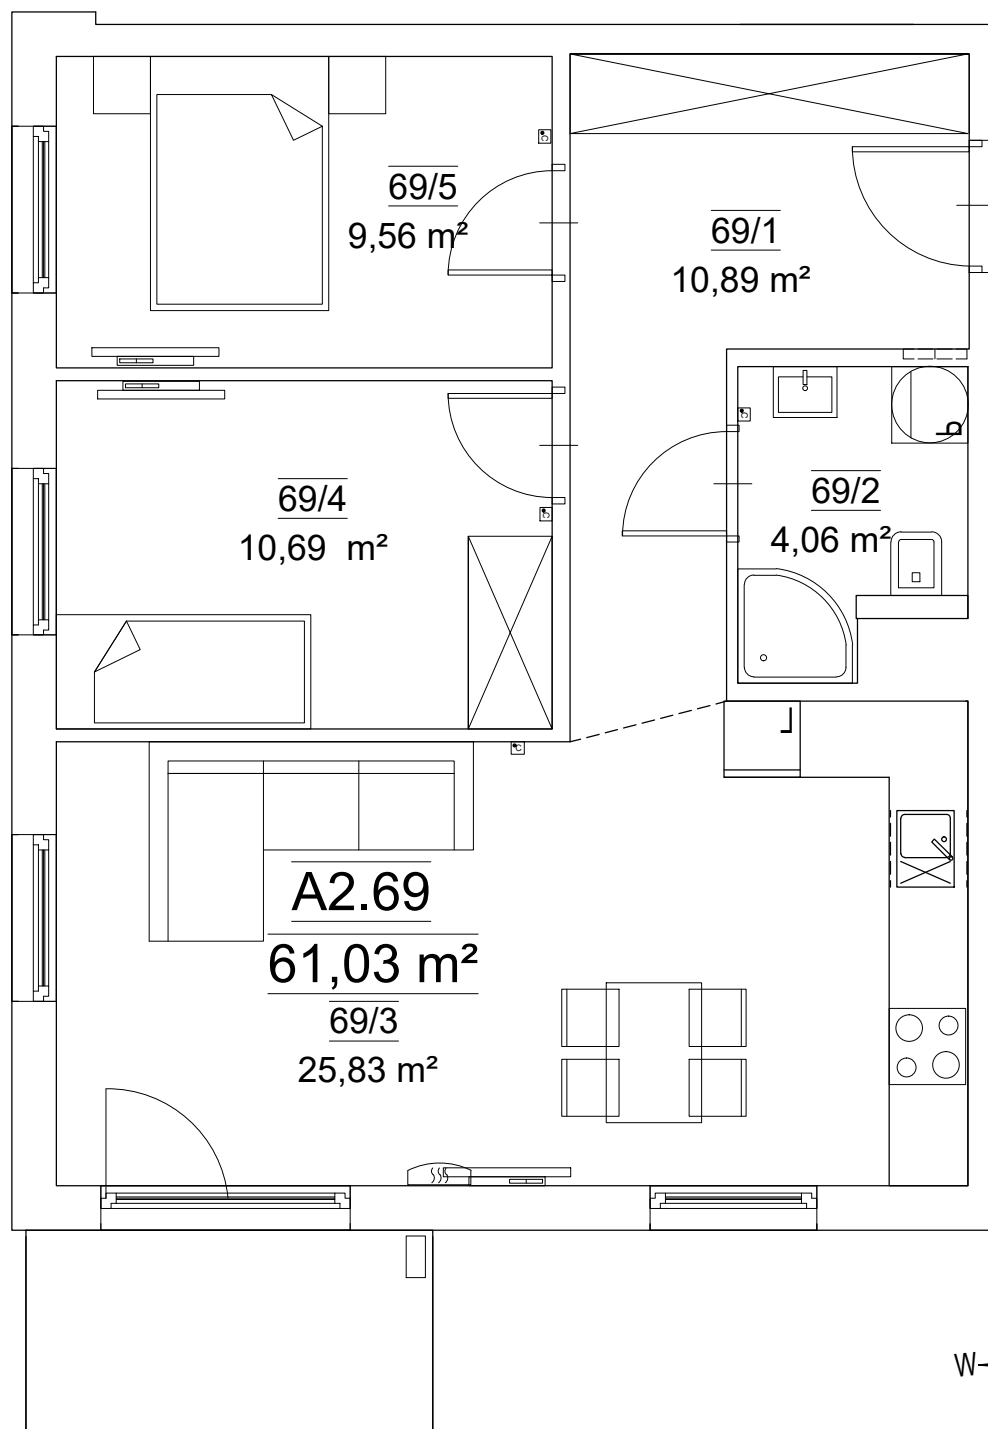

LOKAL MIESZKALNY NR A2.69

| Nr mieszk. | Nr pom. | Nazwa pom. | Pow. [m ²] |
|---|---------|-----------------------------------|------------------------|
| A2.69 | 69/1 | PRZEDPOKÓJ | 10.89 |
| | 69/2 | ŁAZIENKA | 4.06 |
| | 69/3 | POKÓJ DZIENNY Z ANEKSEM KUCHENNYM | 25.83 |
| | 69/4 | SYPIALNIA 1 | 10.69 |
| | 69/5 | SYPIALNIA 2 | 9.56 |
| RAZEM POW. UŻ. LOKALU MIESZKALNEGO NR A2.69 | | | 61.03 |
| Kraków, ul. Wybickiego 5 | | | |